



Ideen für die Paulskirche
Ein dritter Ort für Frankfurt


Mia Lehmann

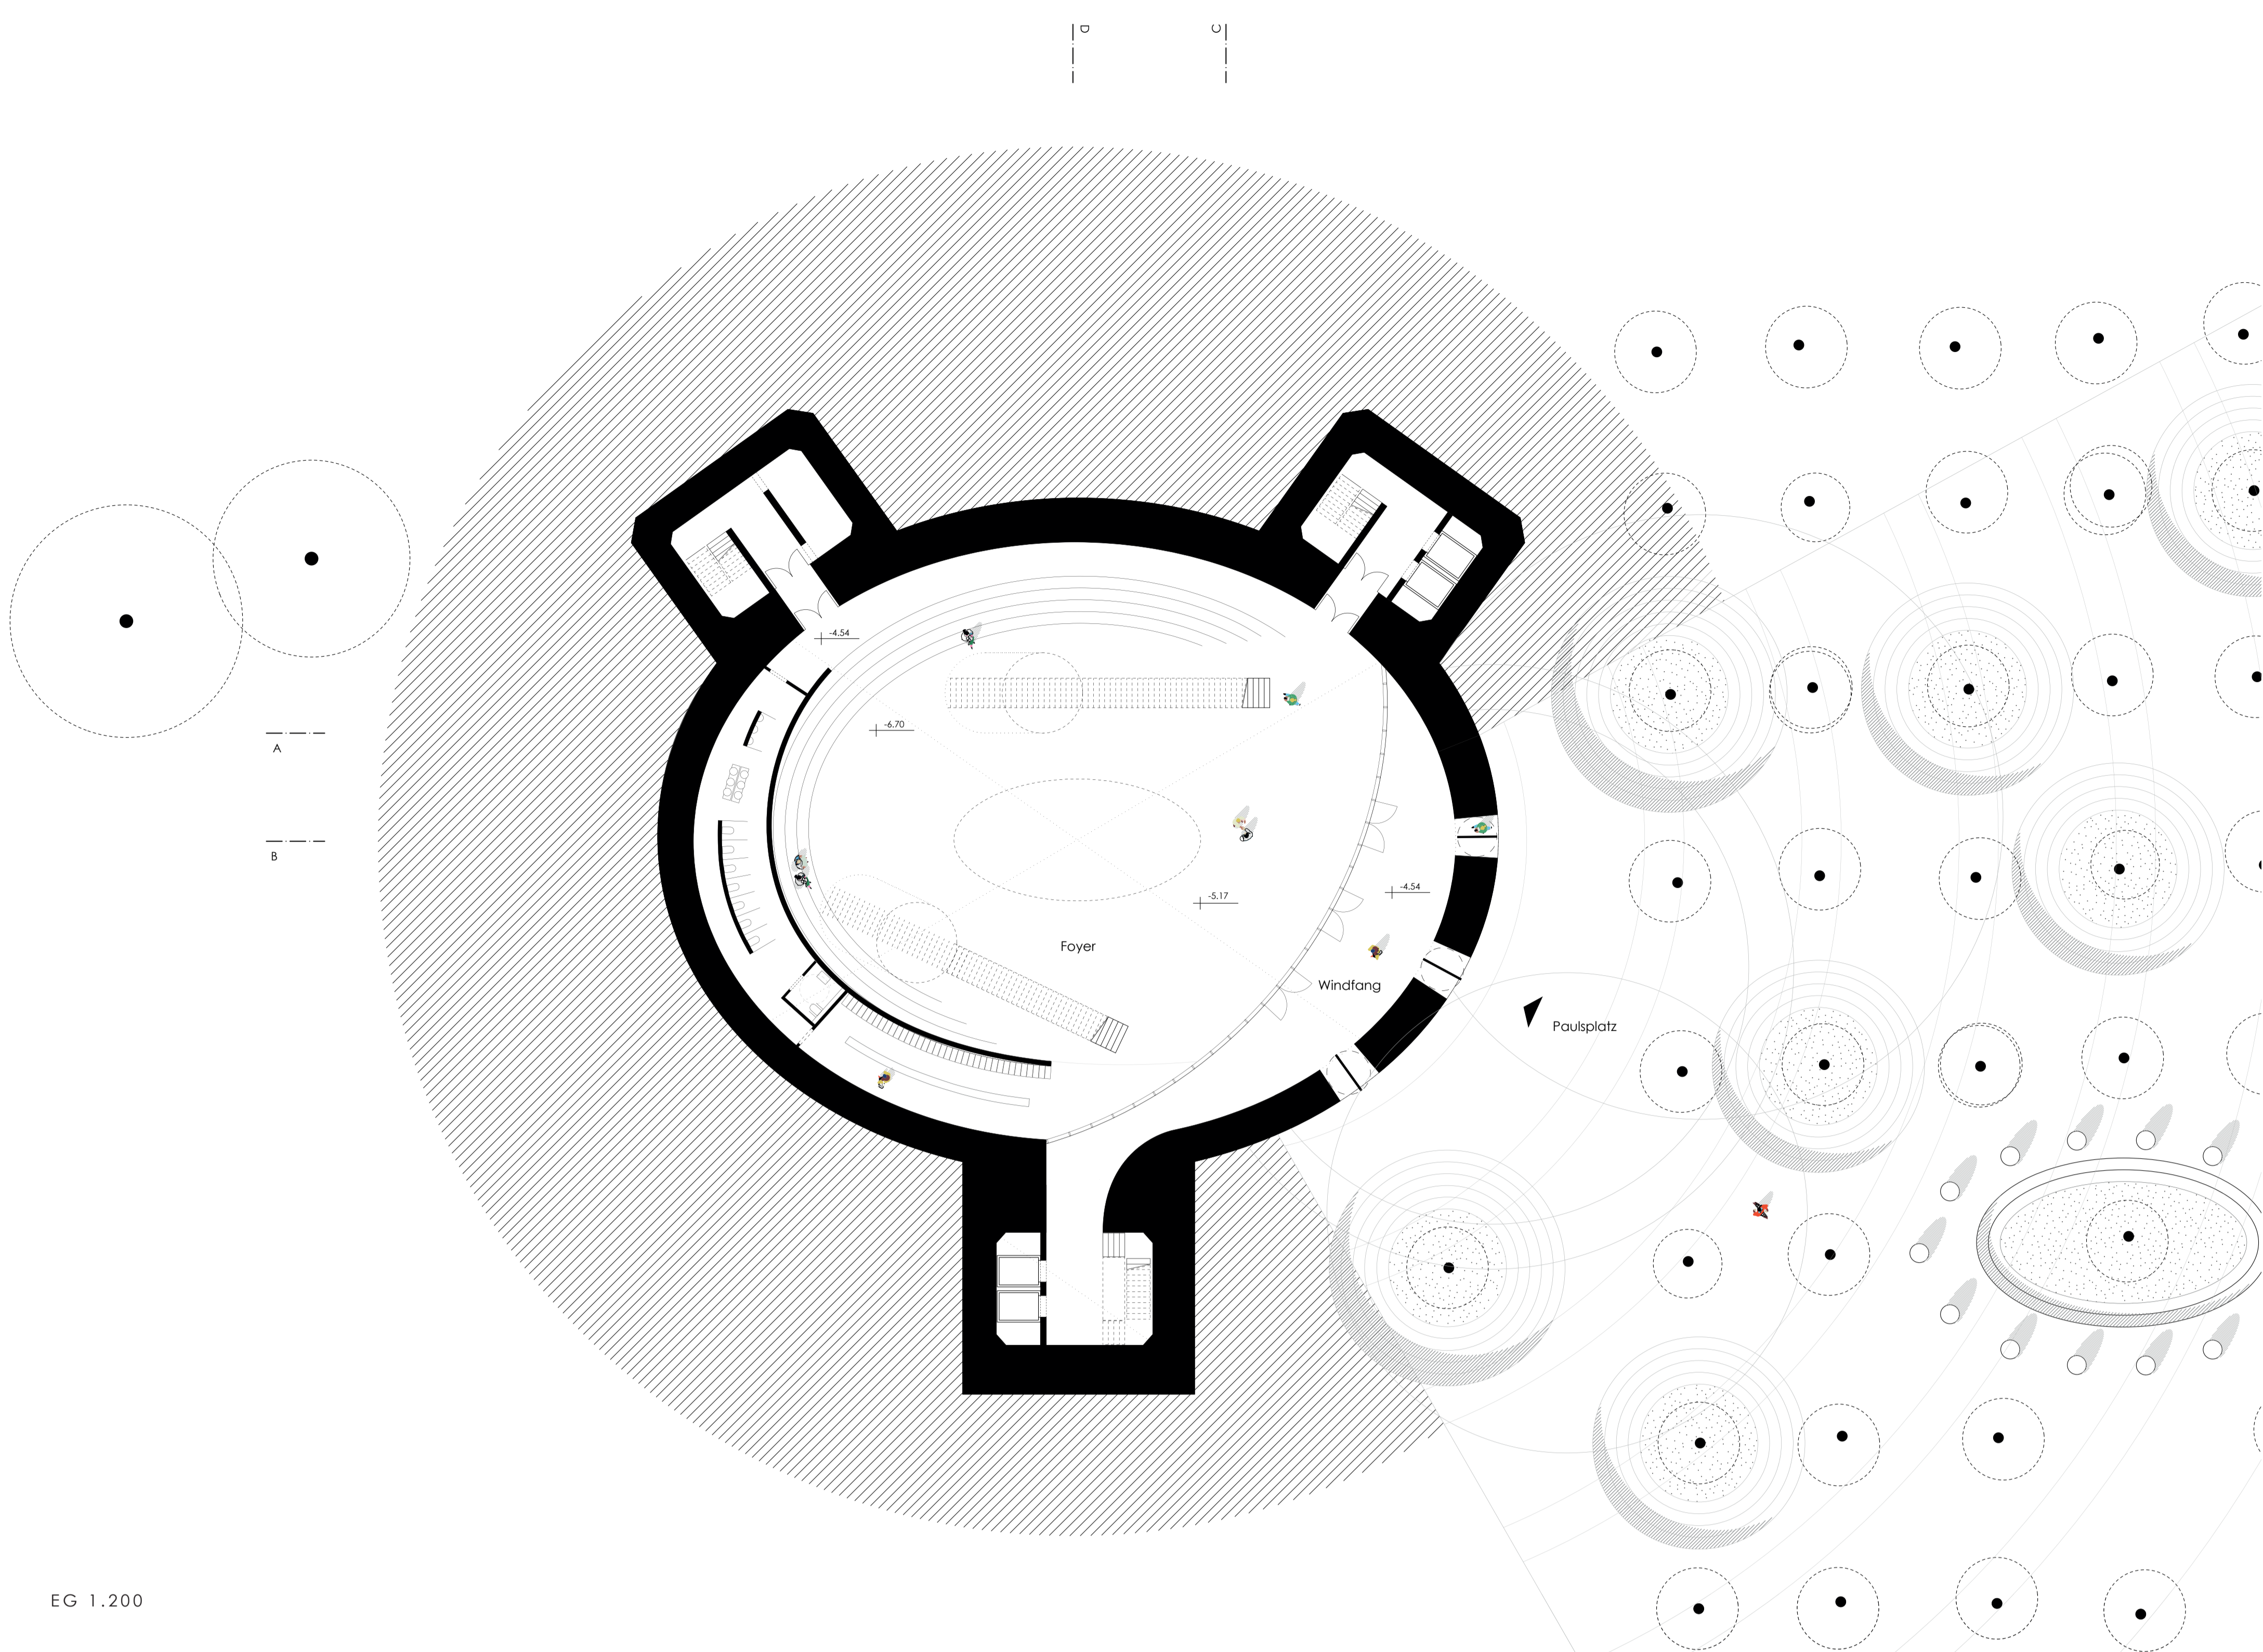


EG 1:200

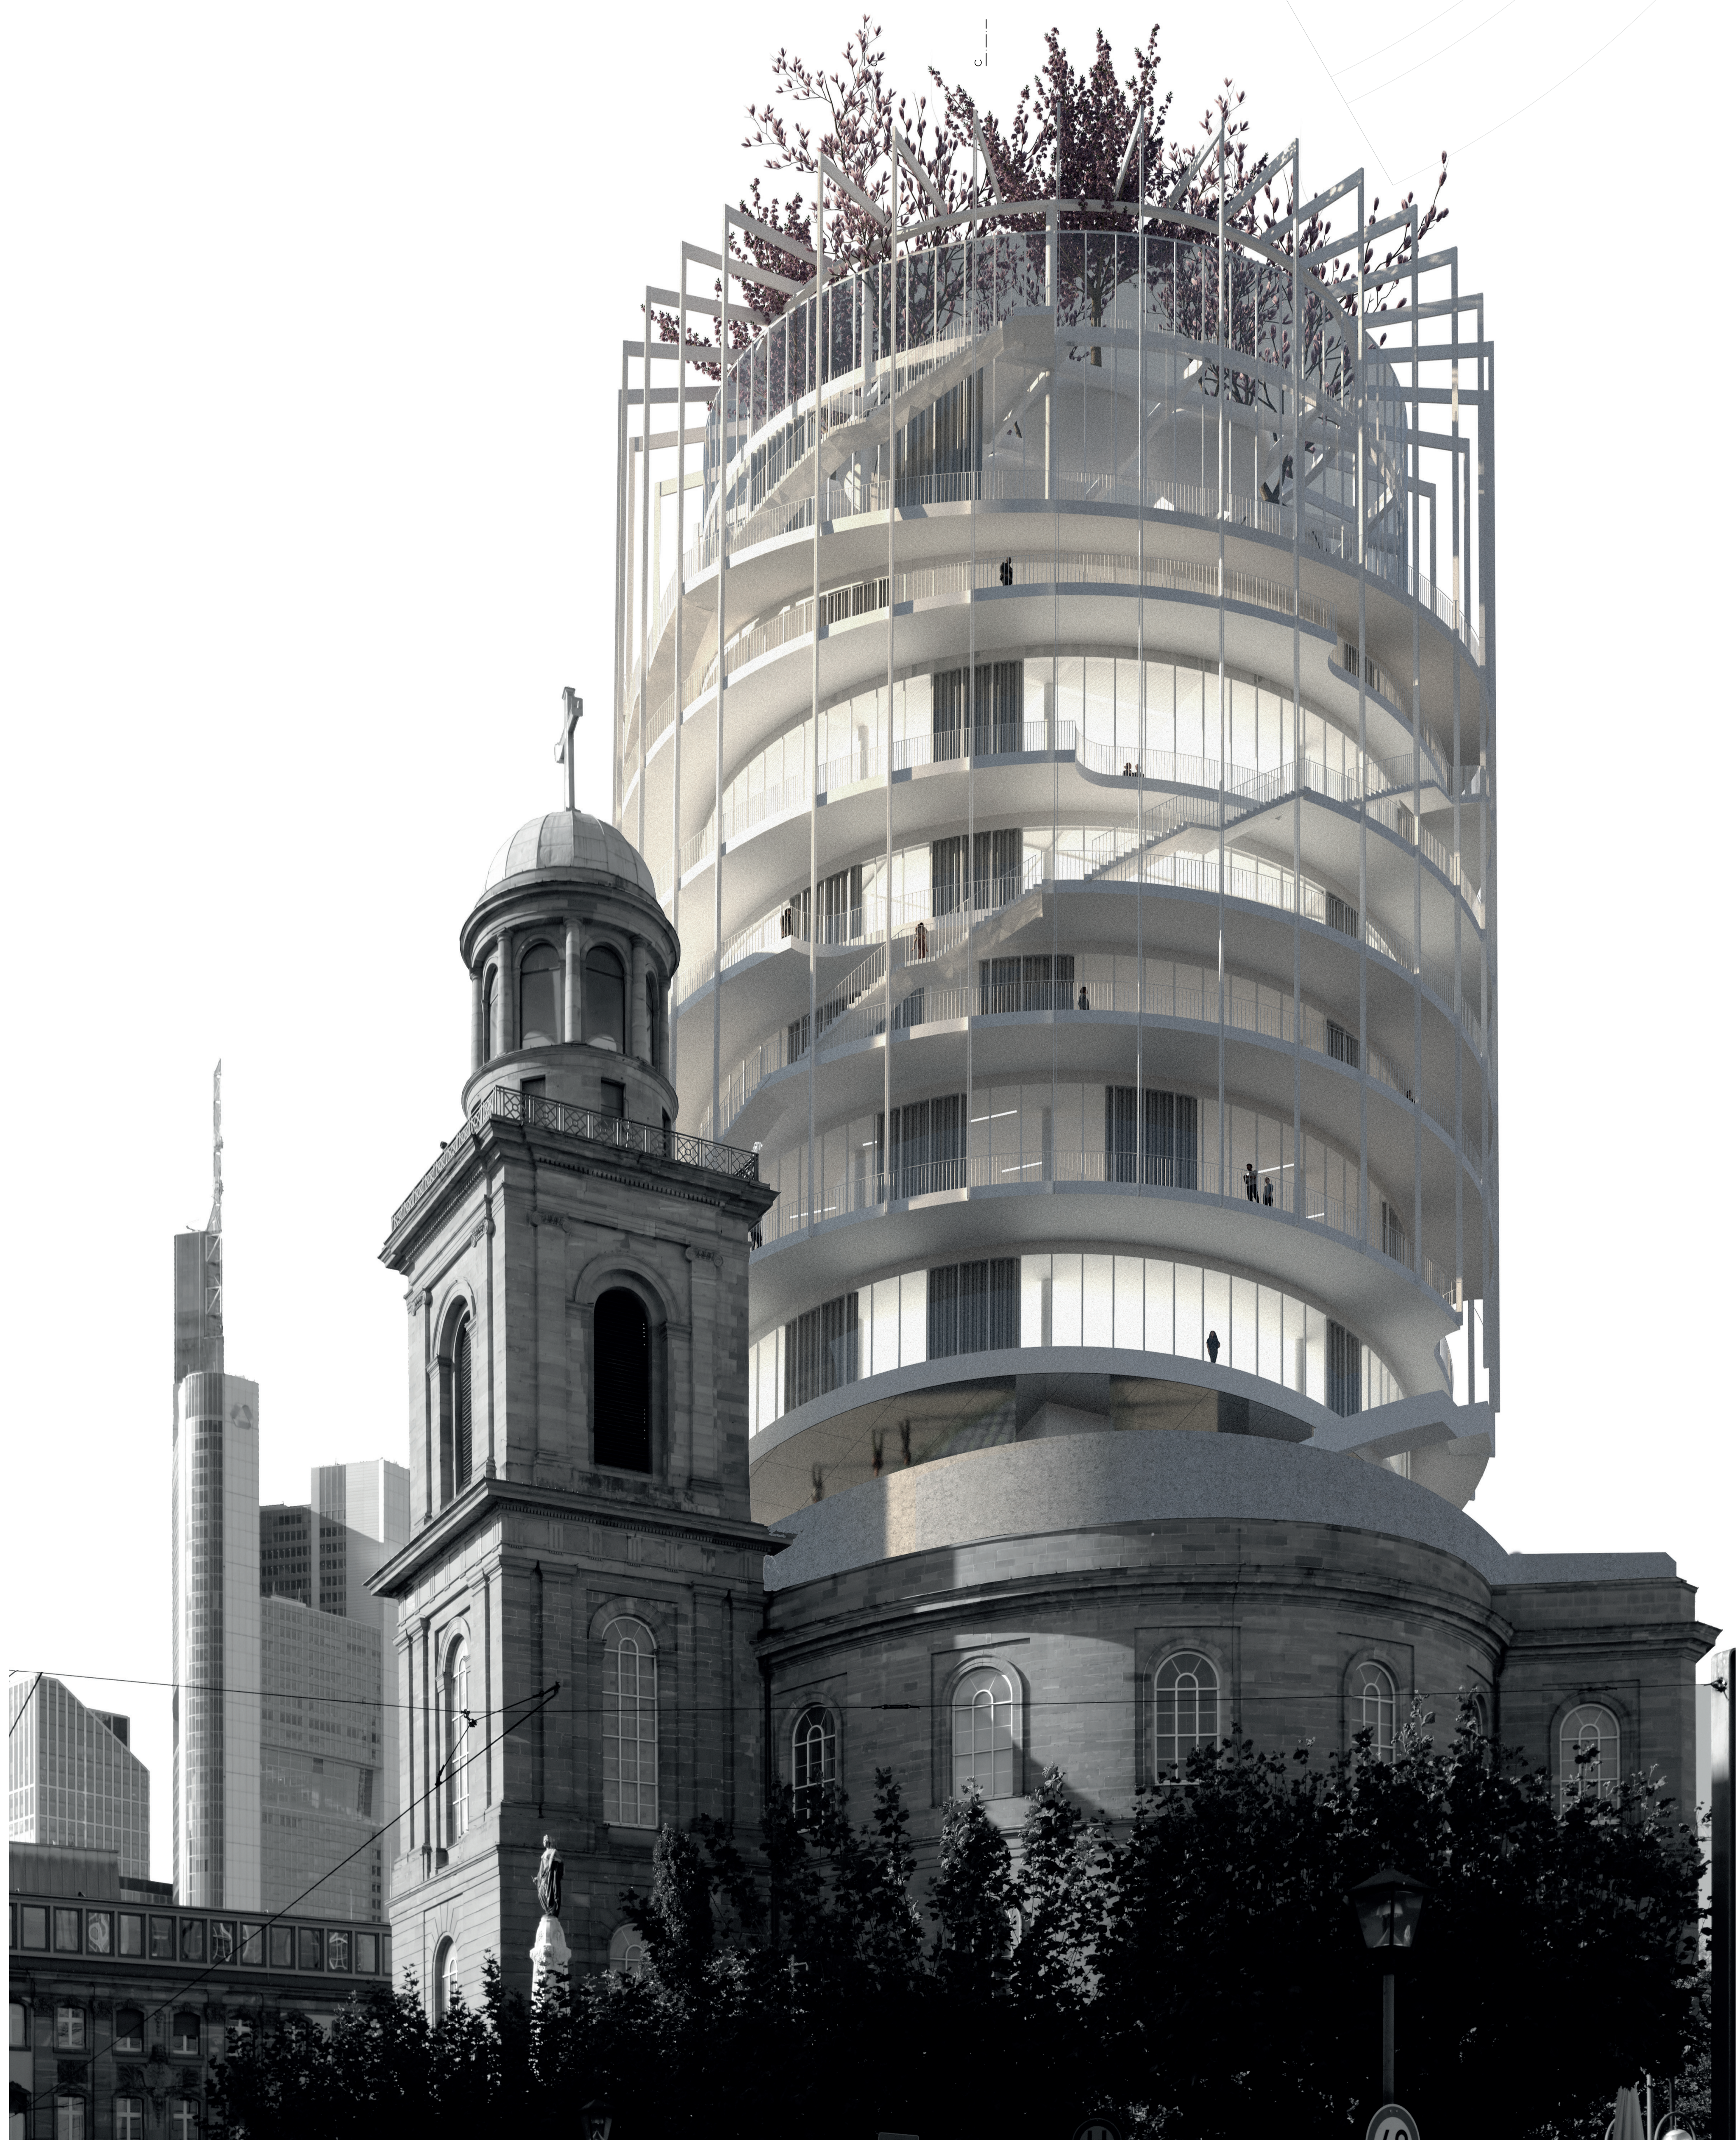


1.OG 1:200

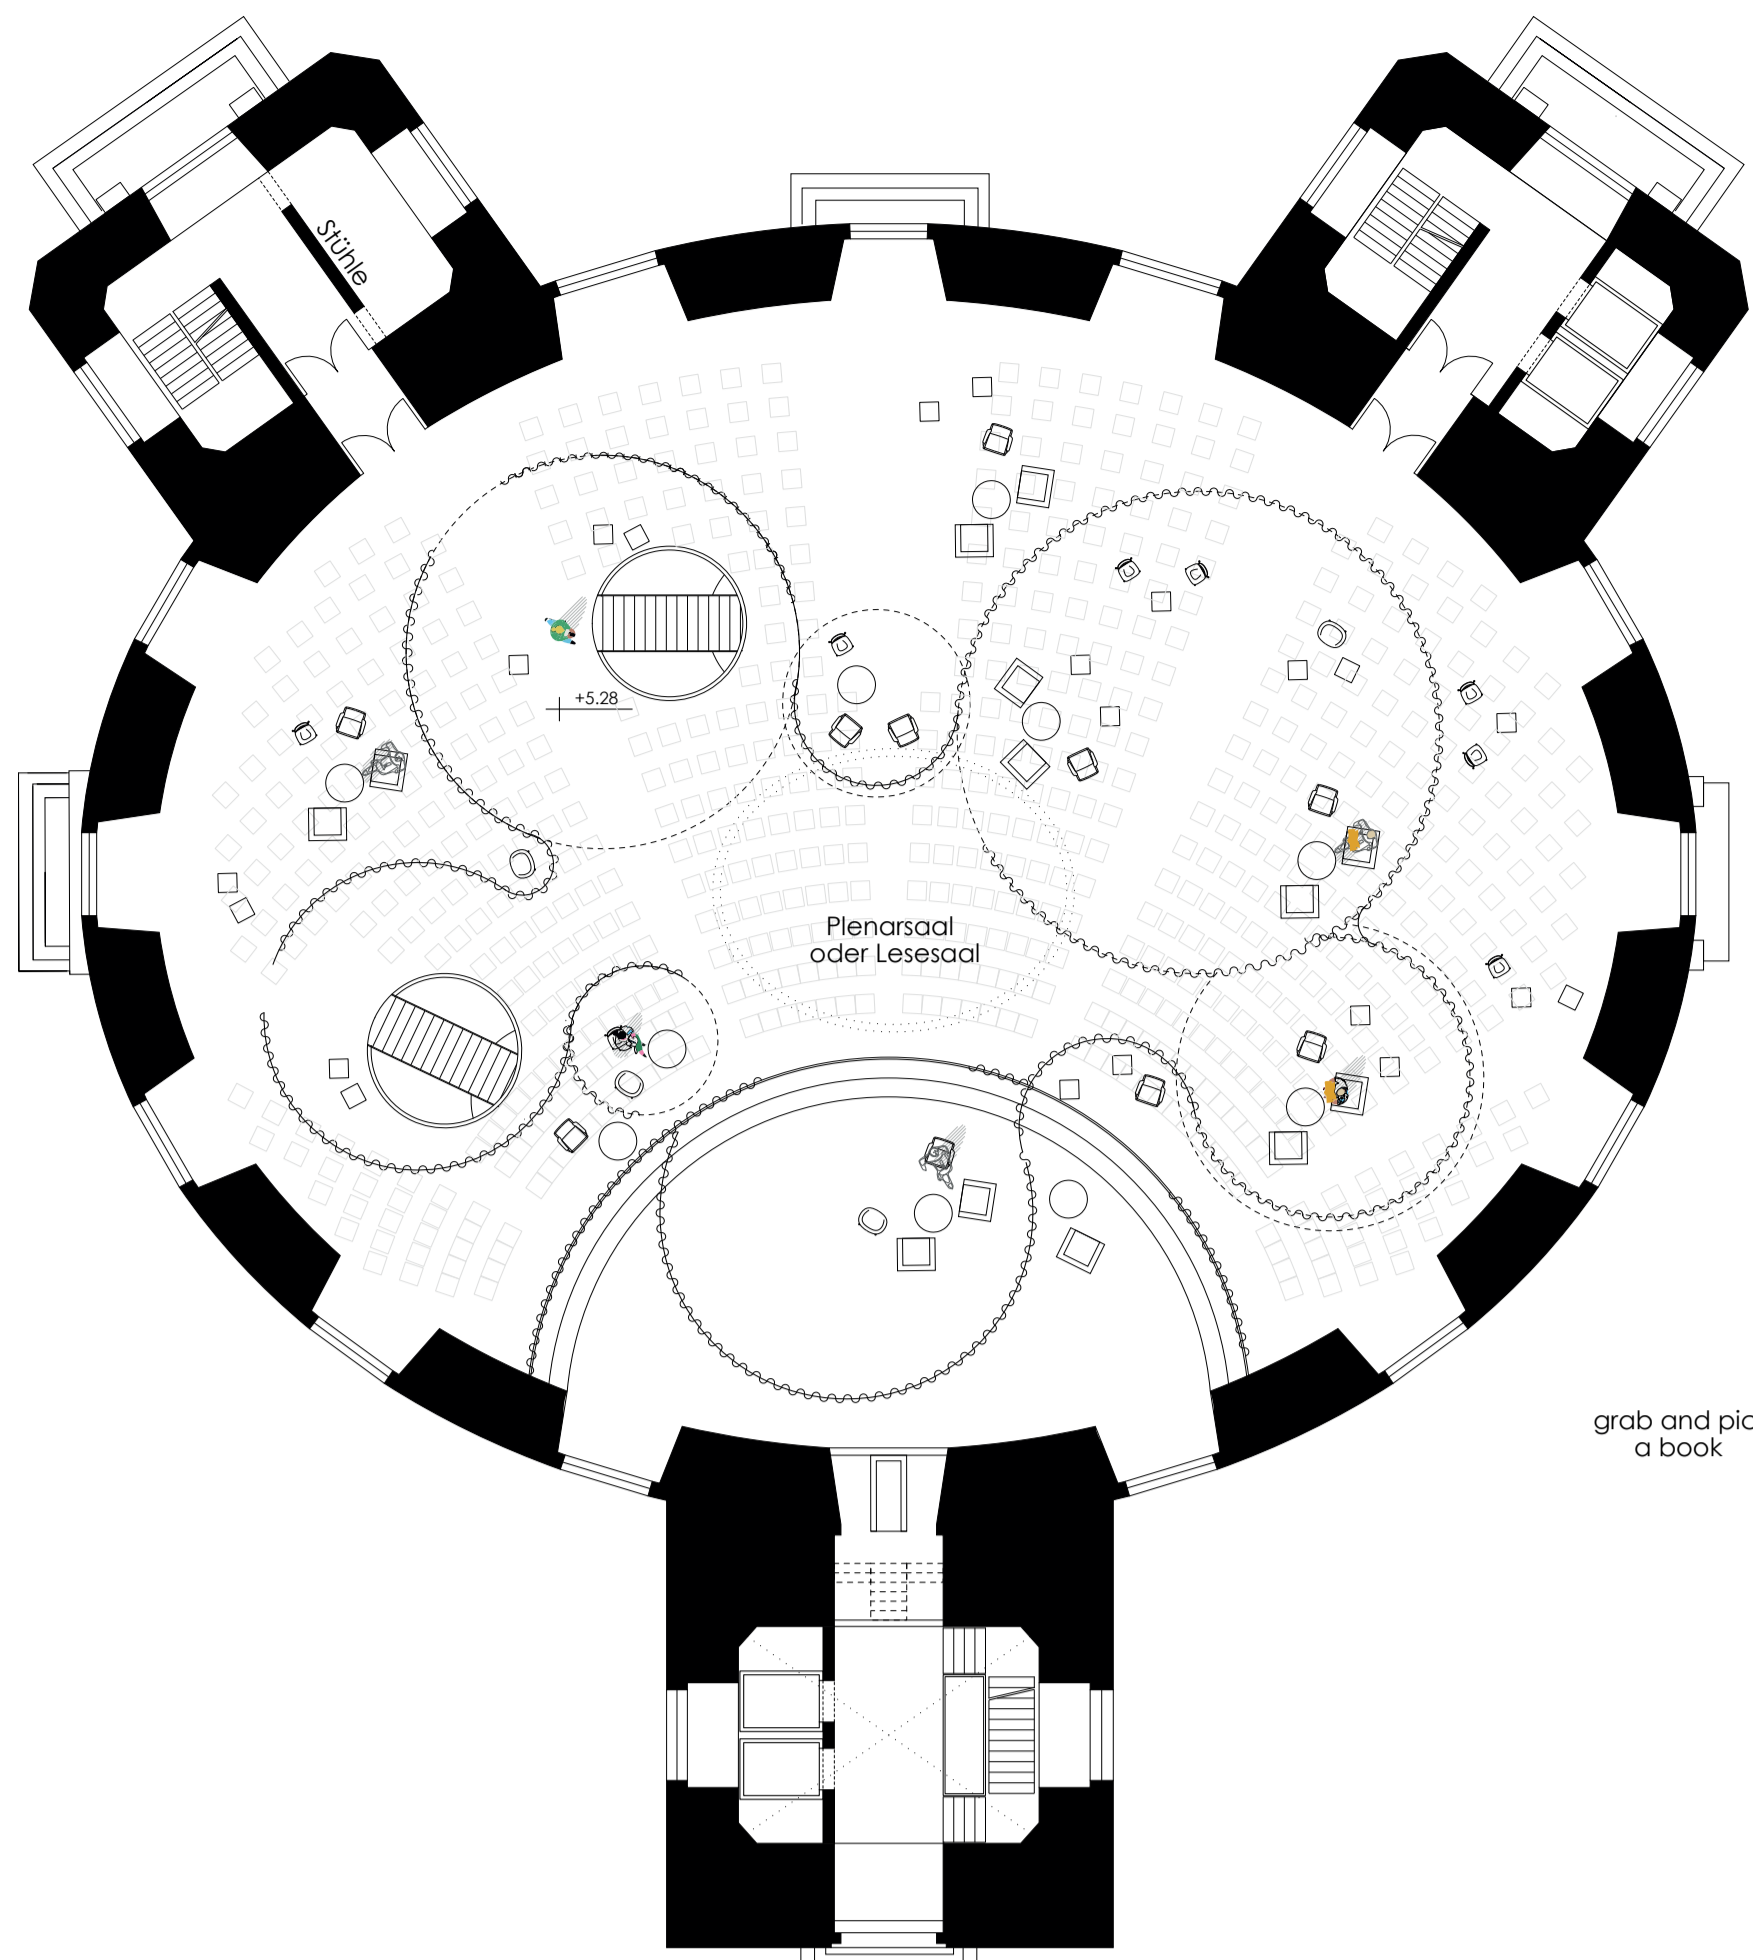

grab and pick a book



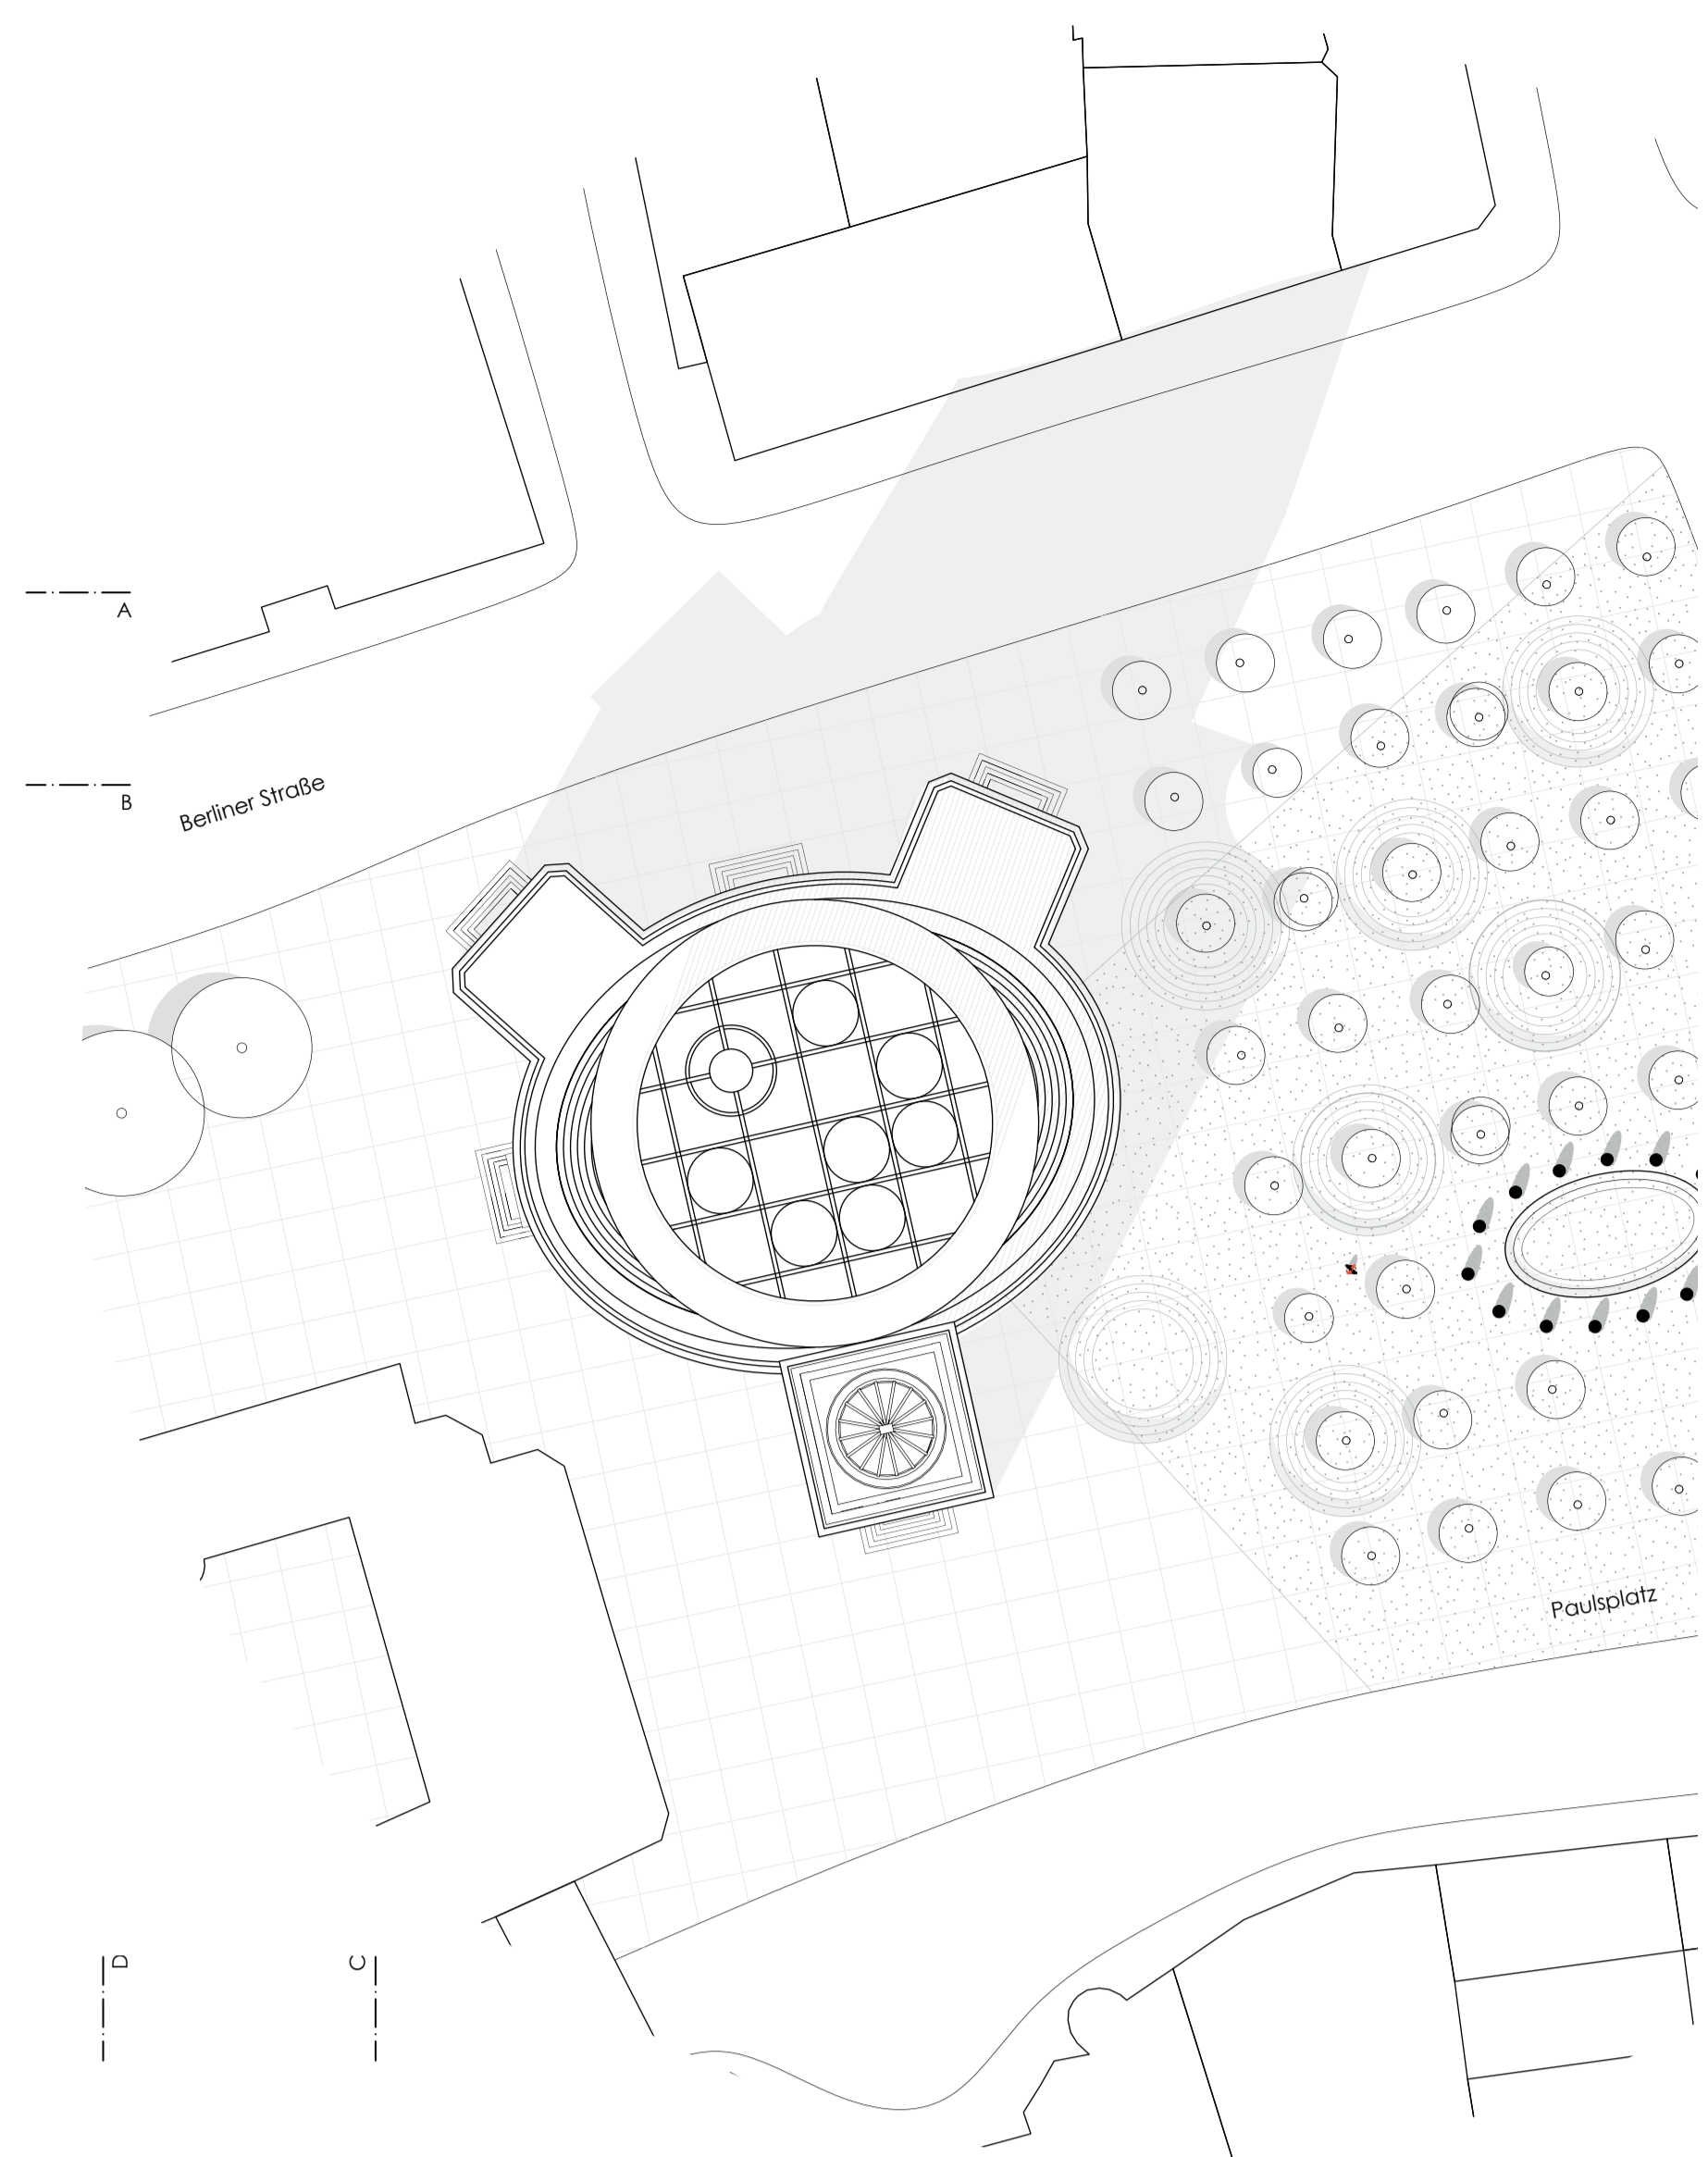


Stützenanordnung von Rudolf Schwarz

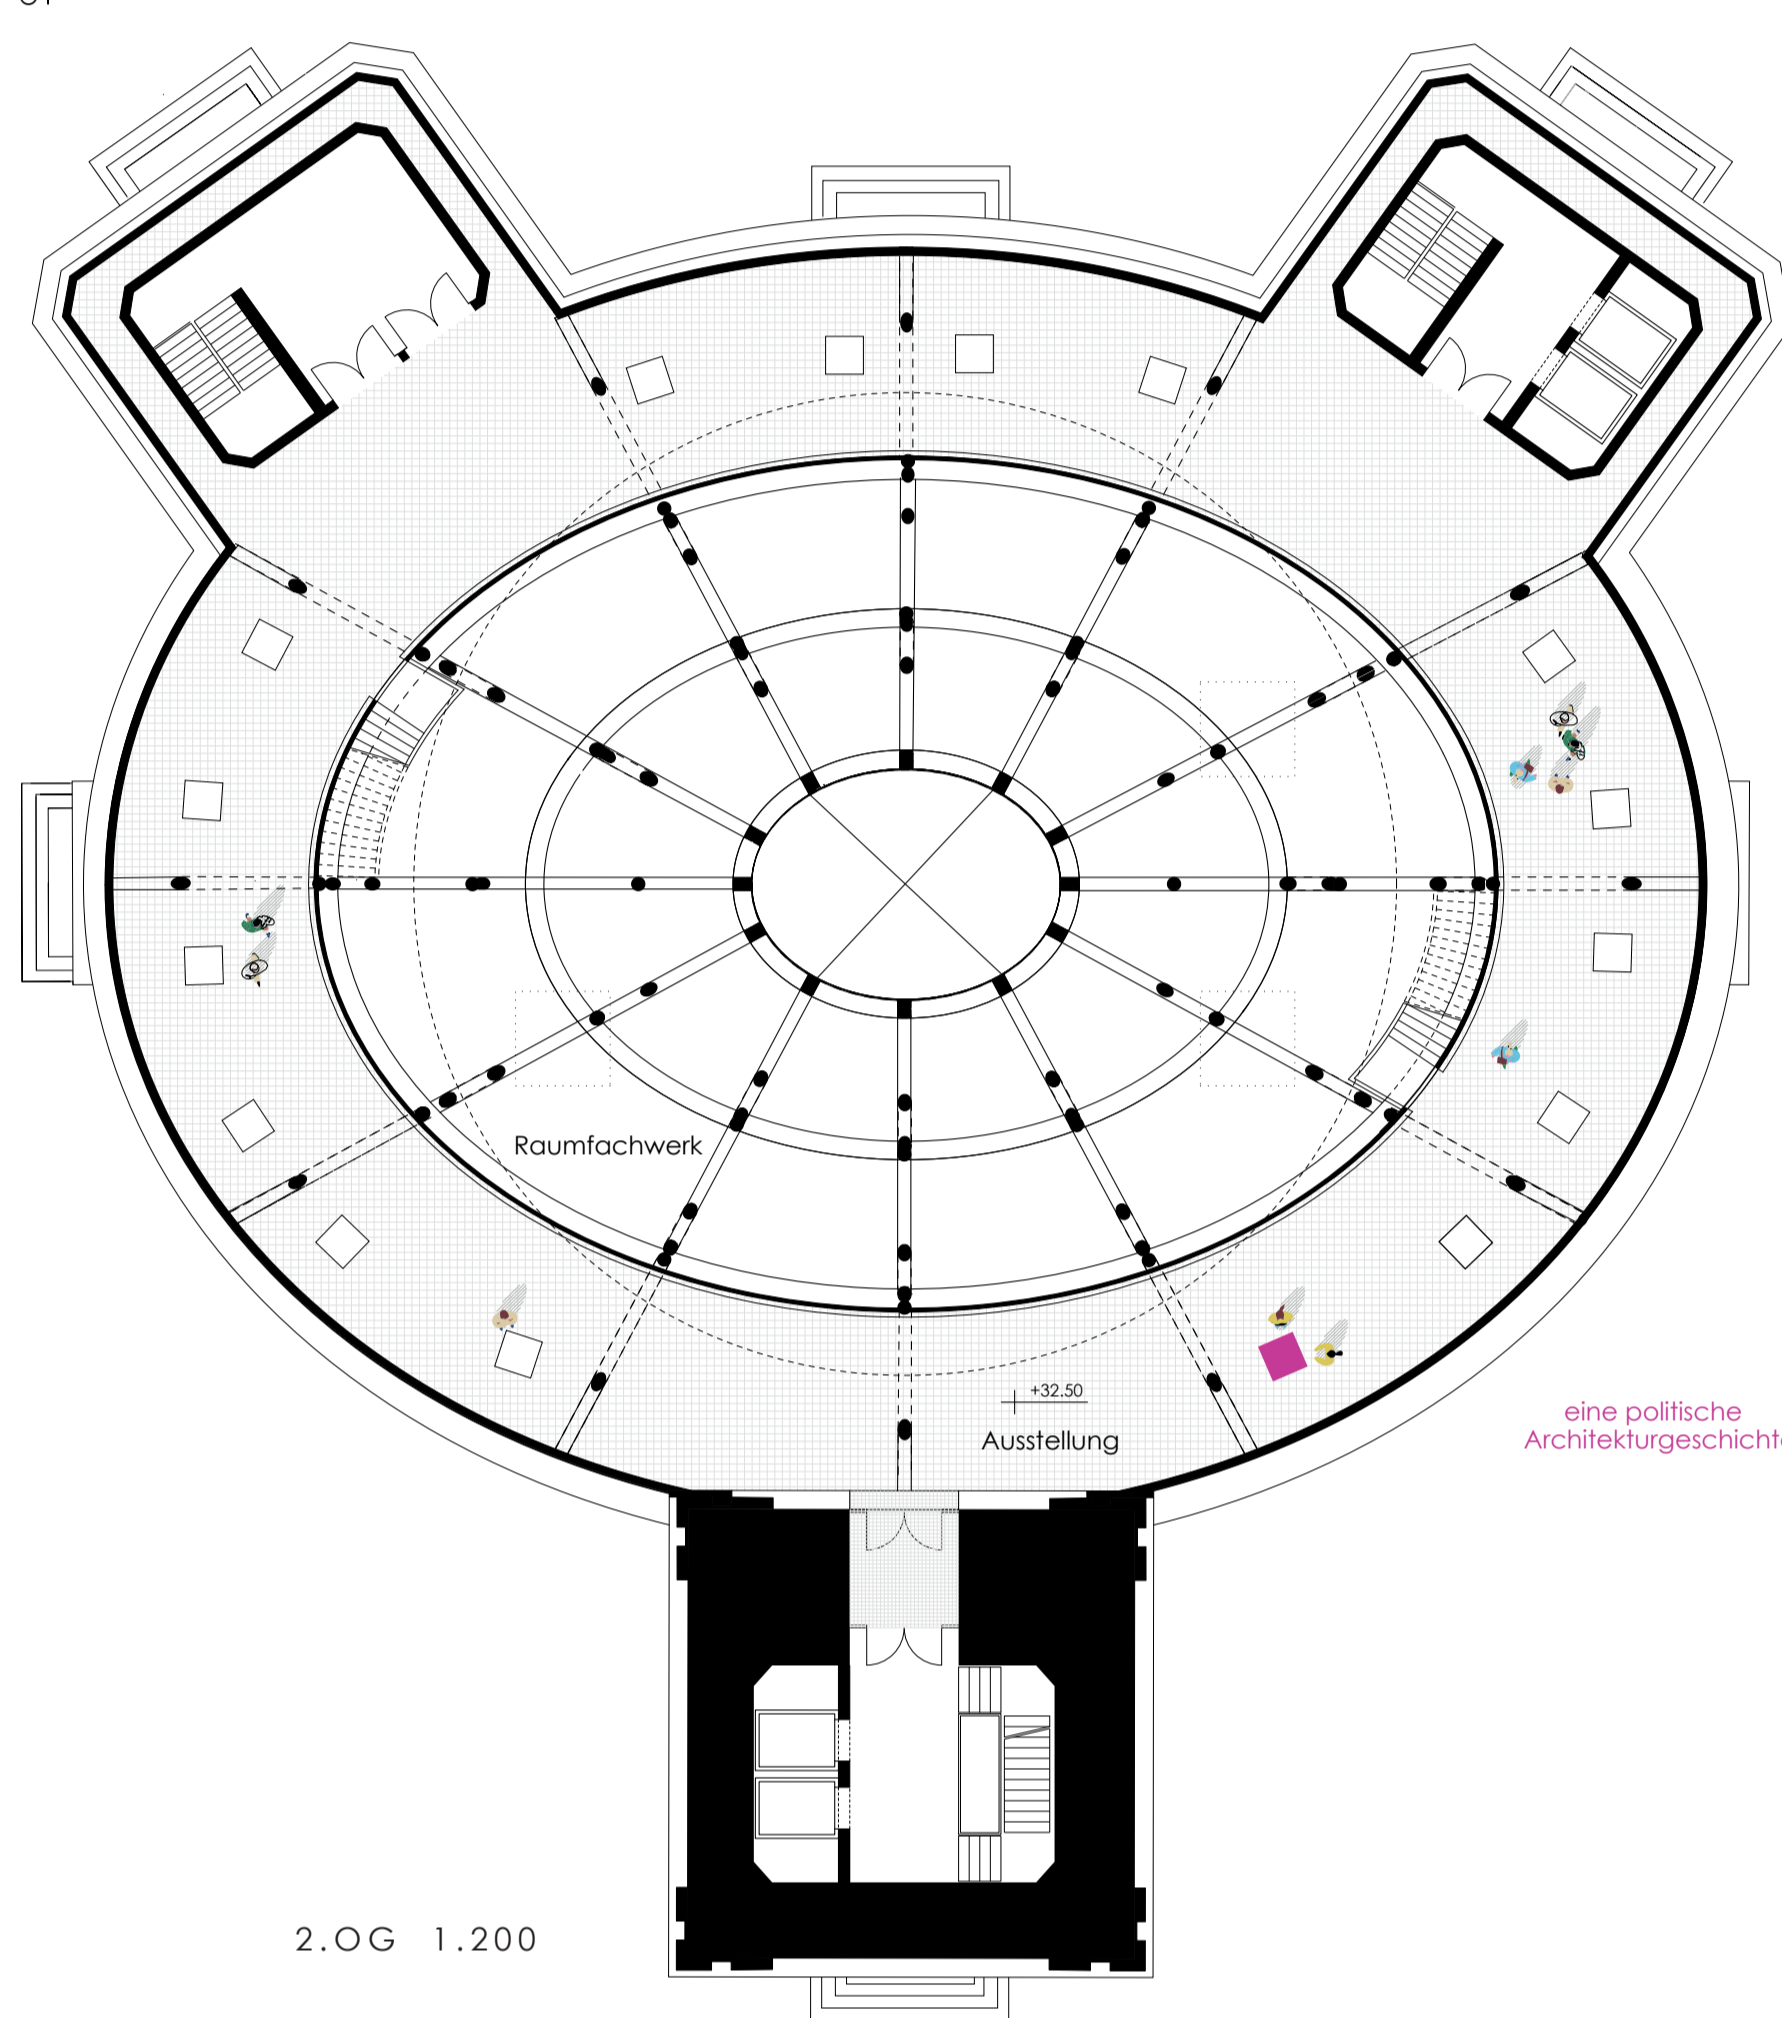



2.OG 1:200

eine politische Architekturgeschichte

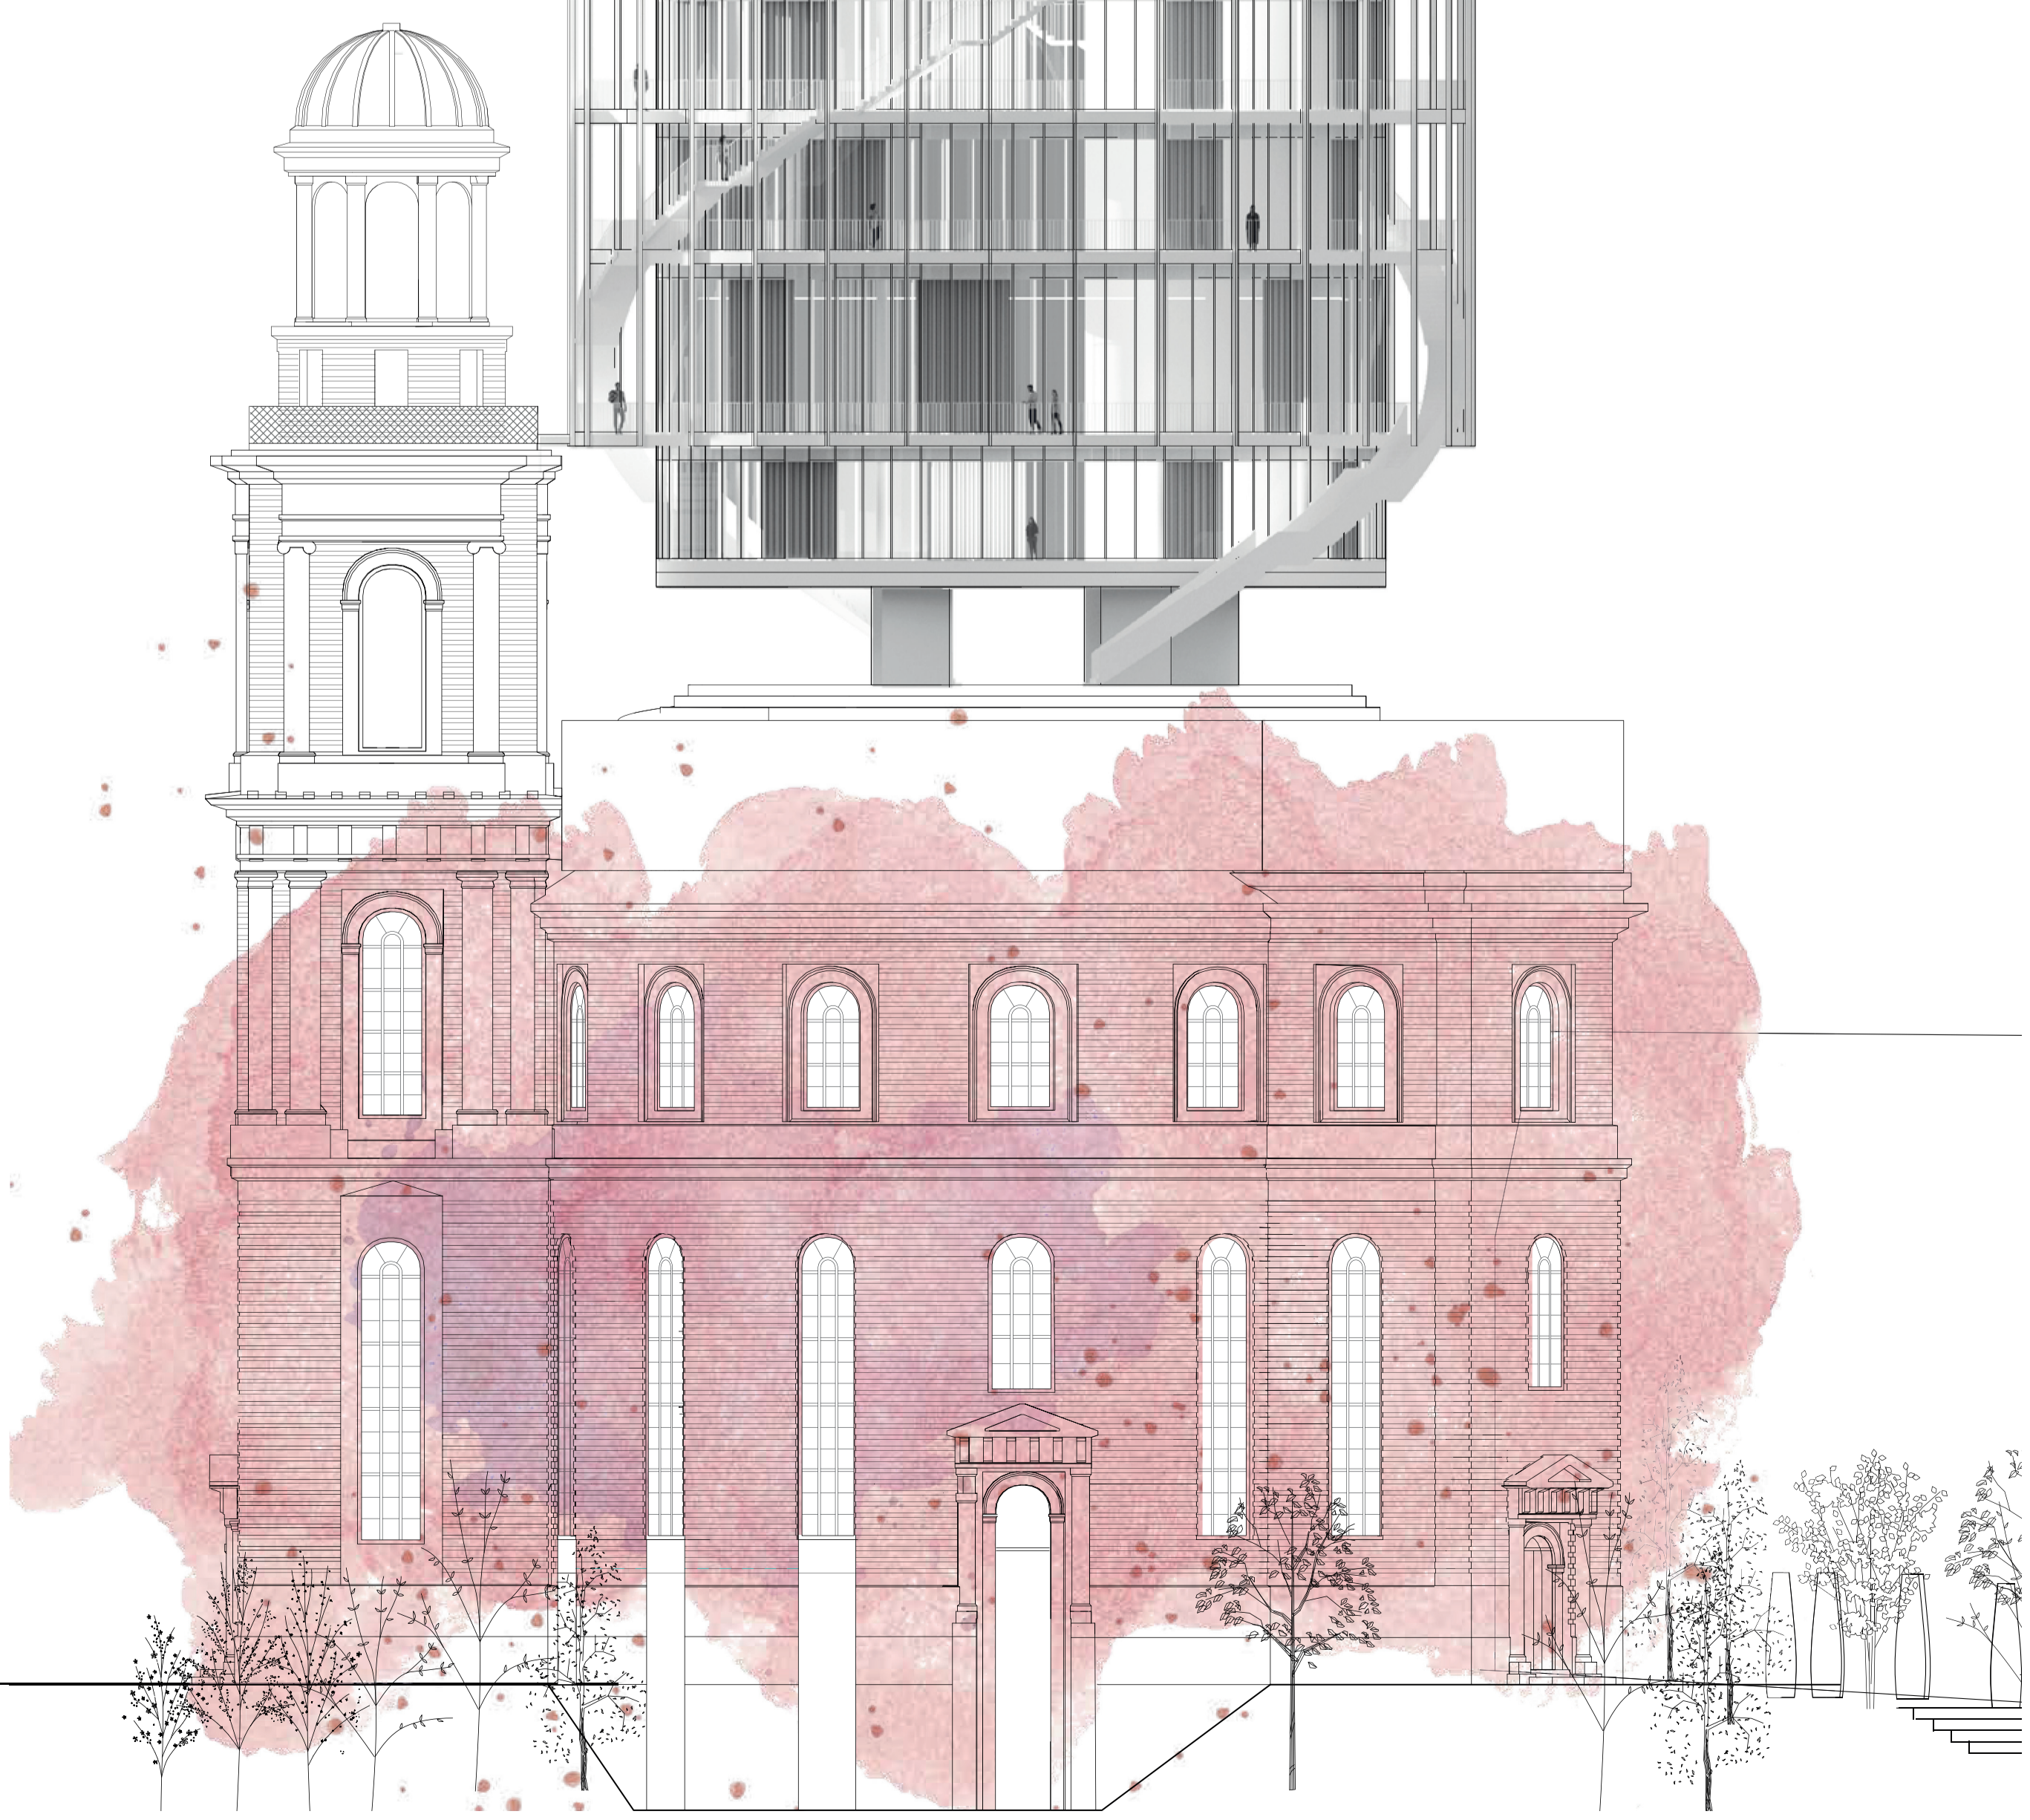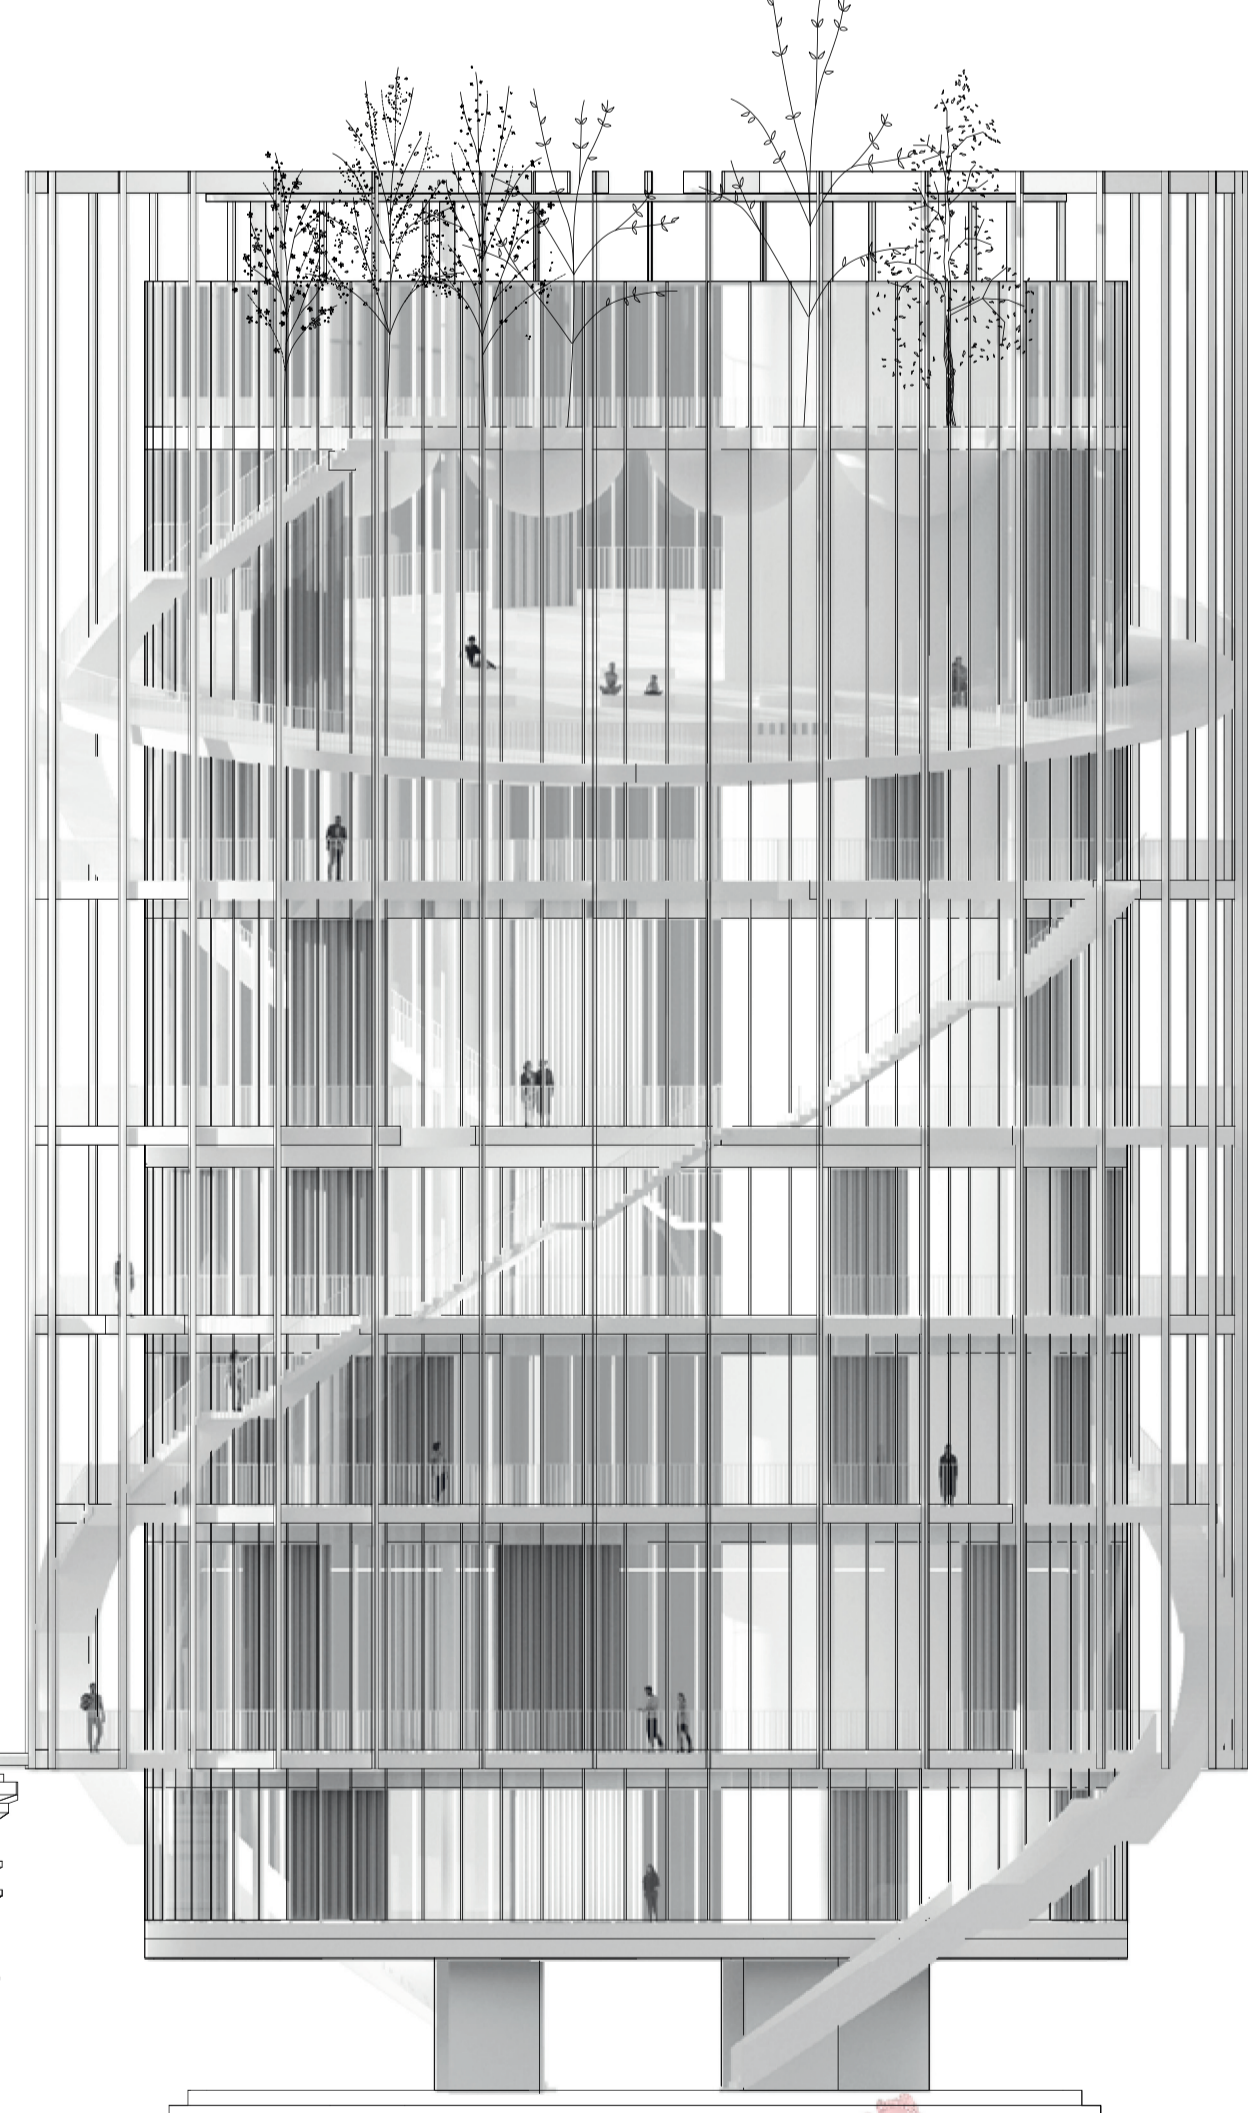
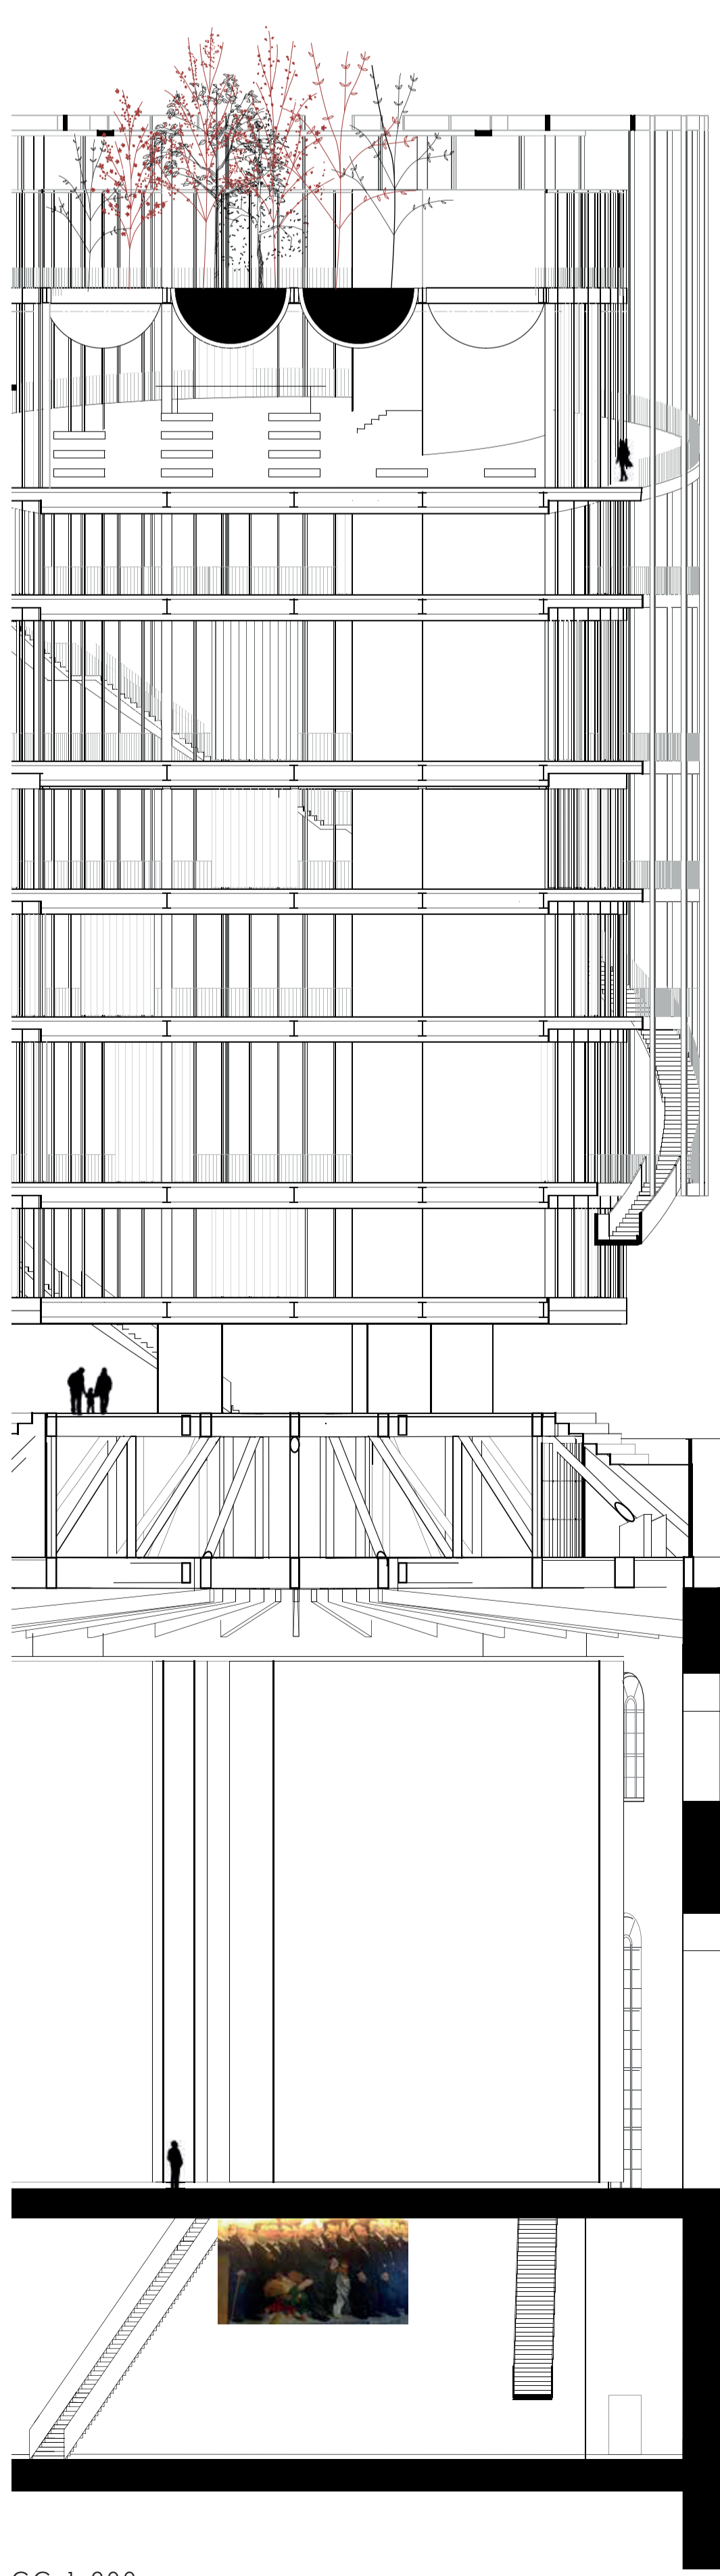


CC 1:200

Ostansicht 1:200

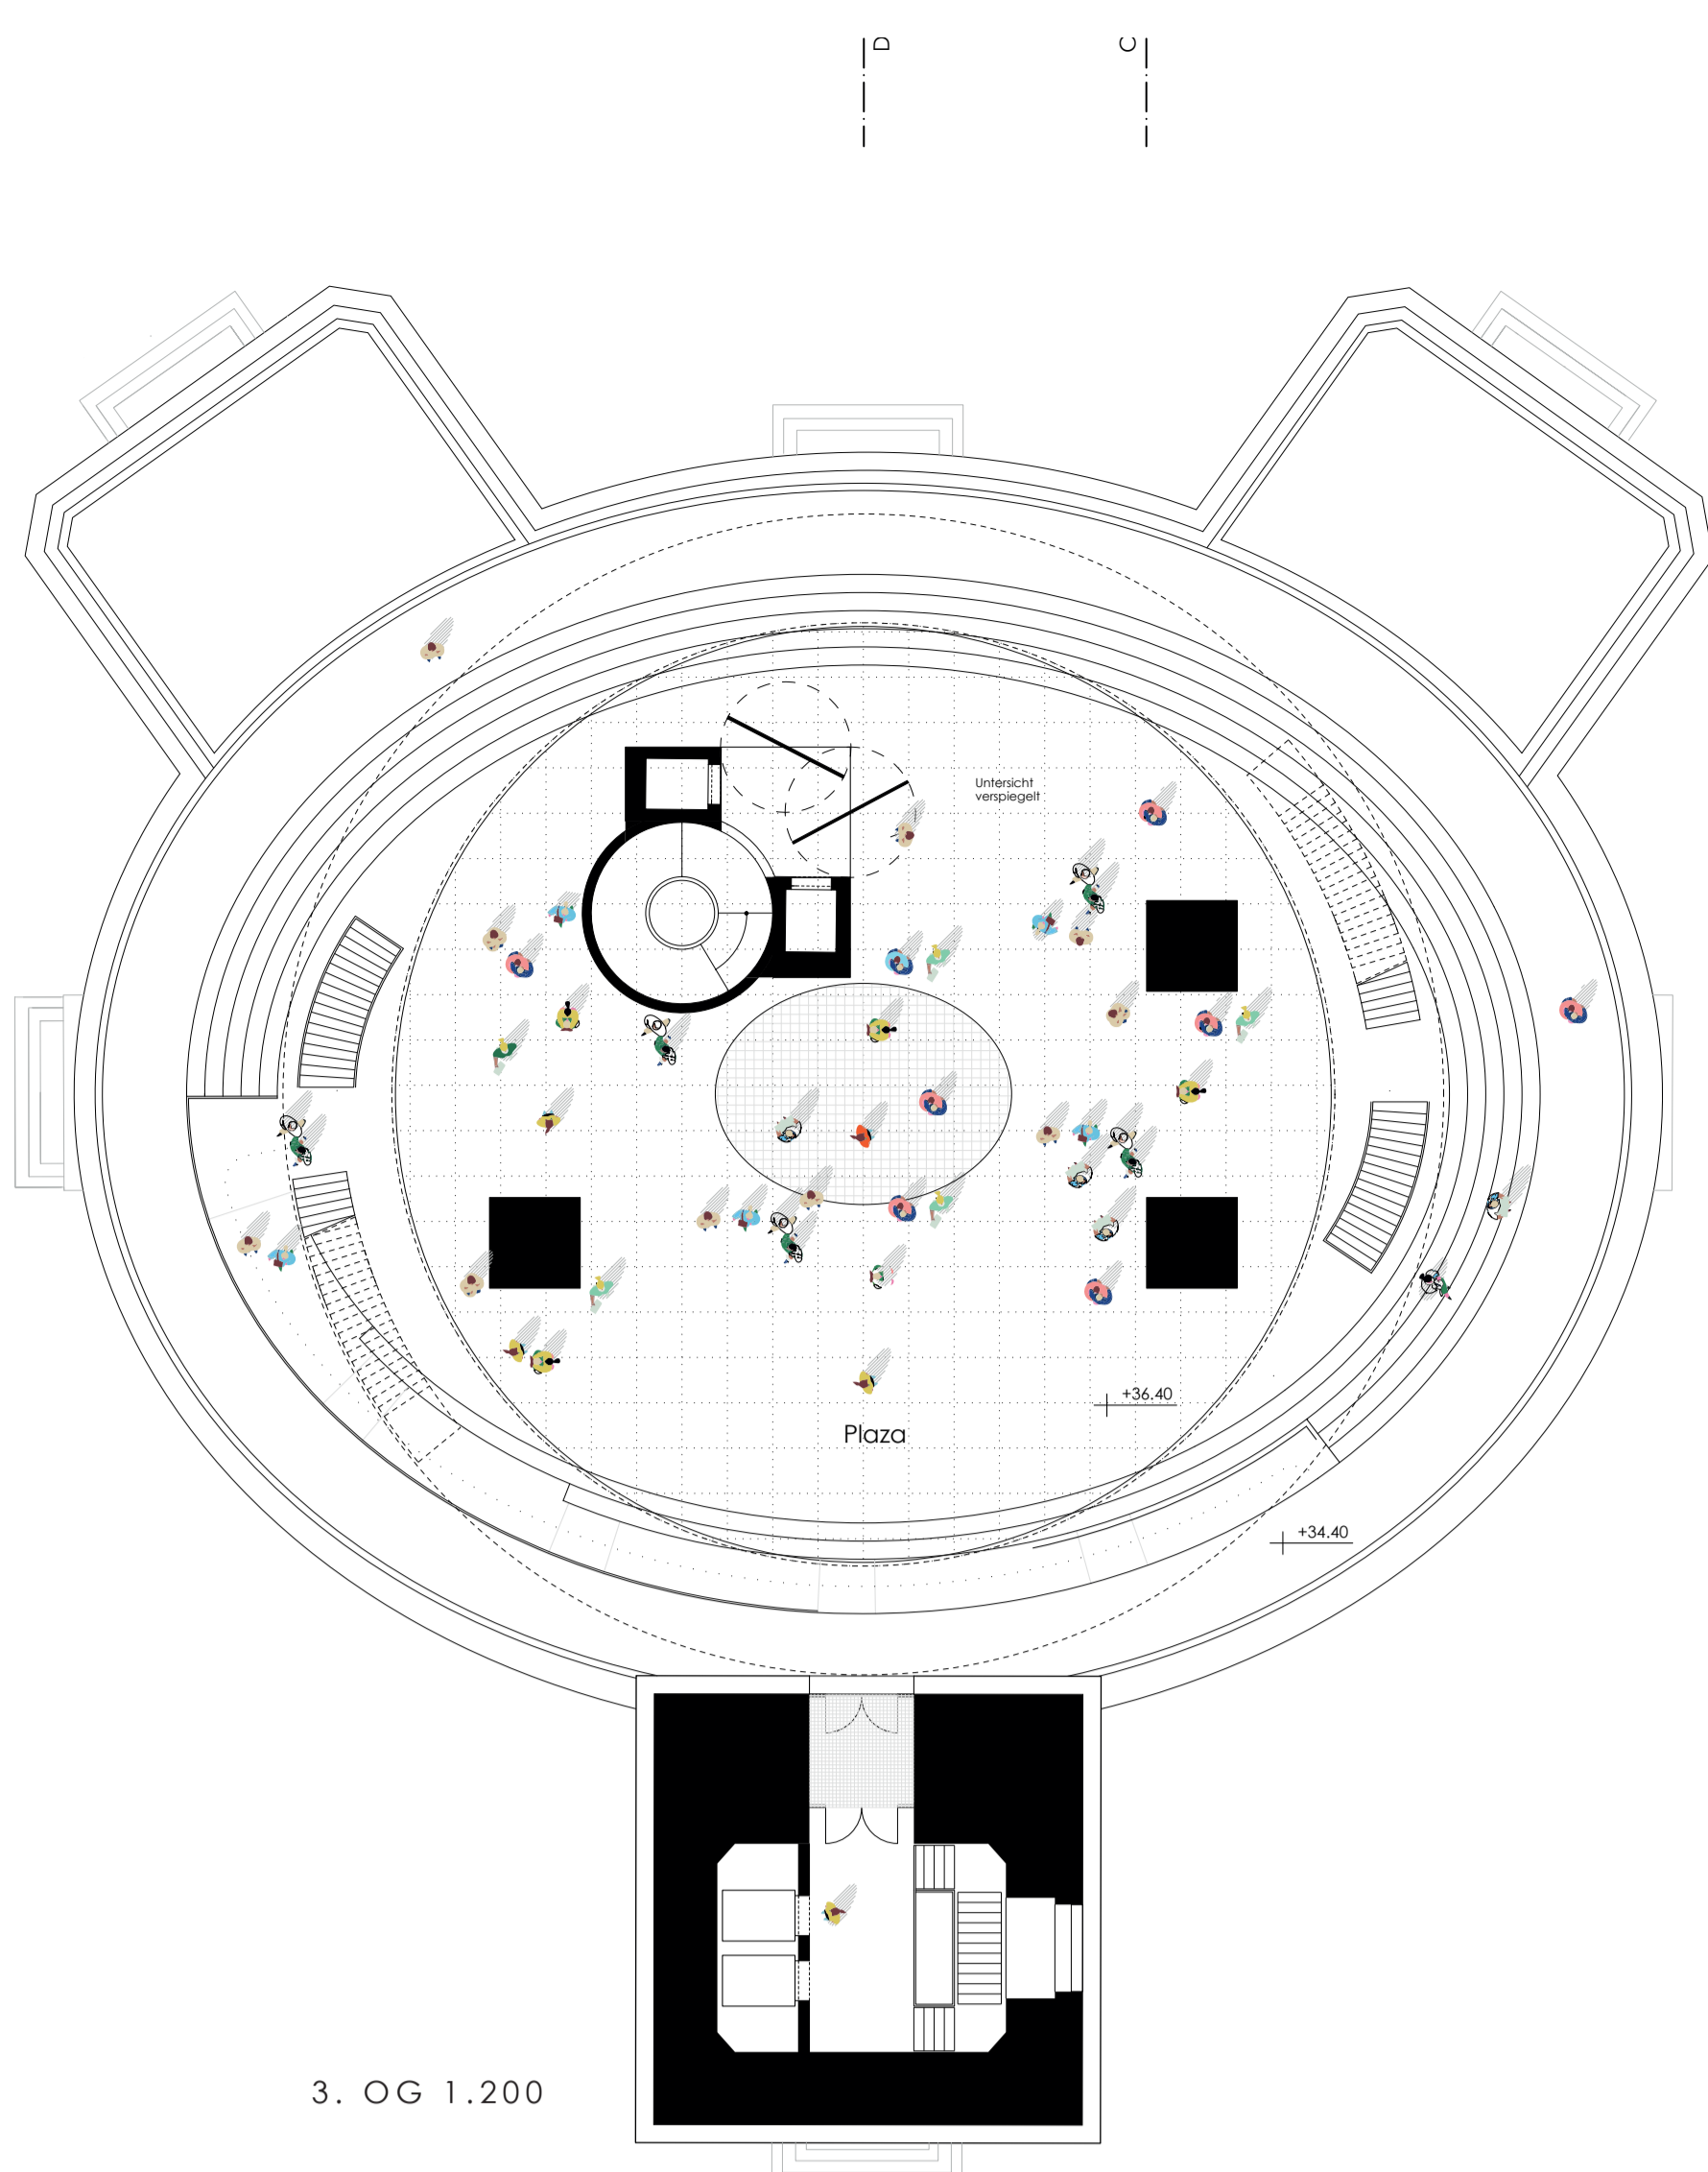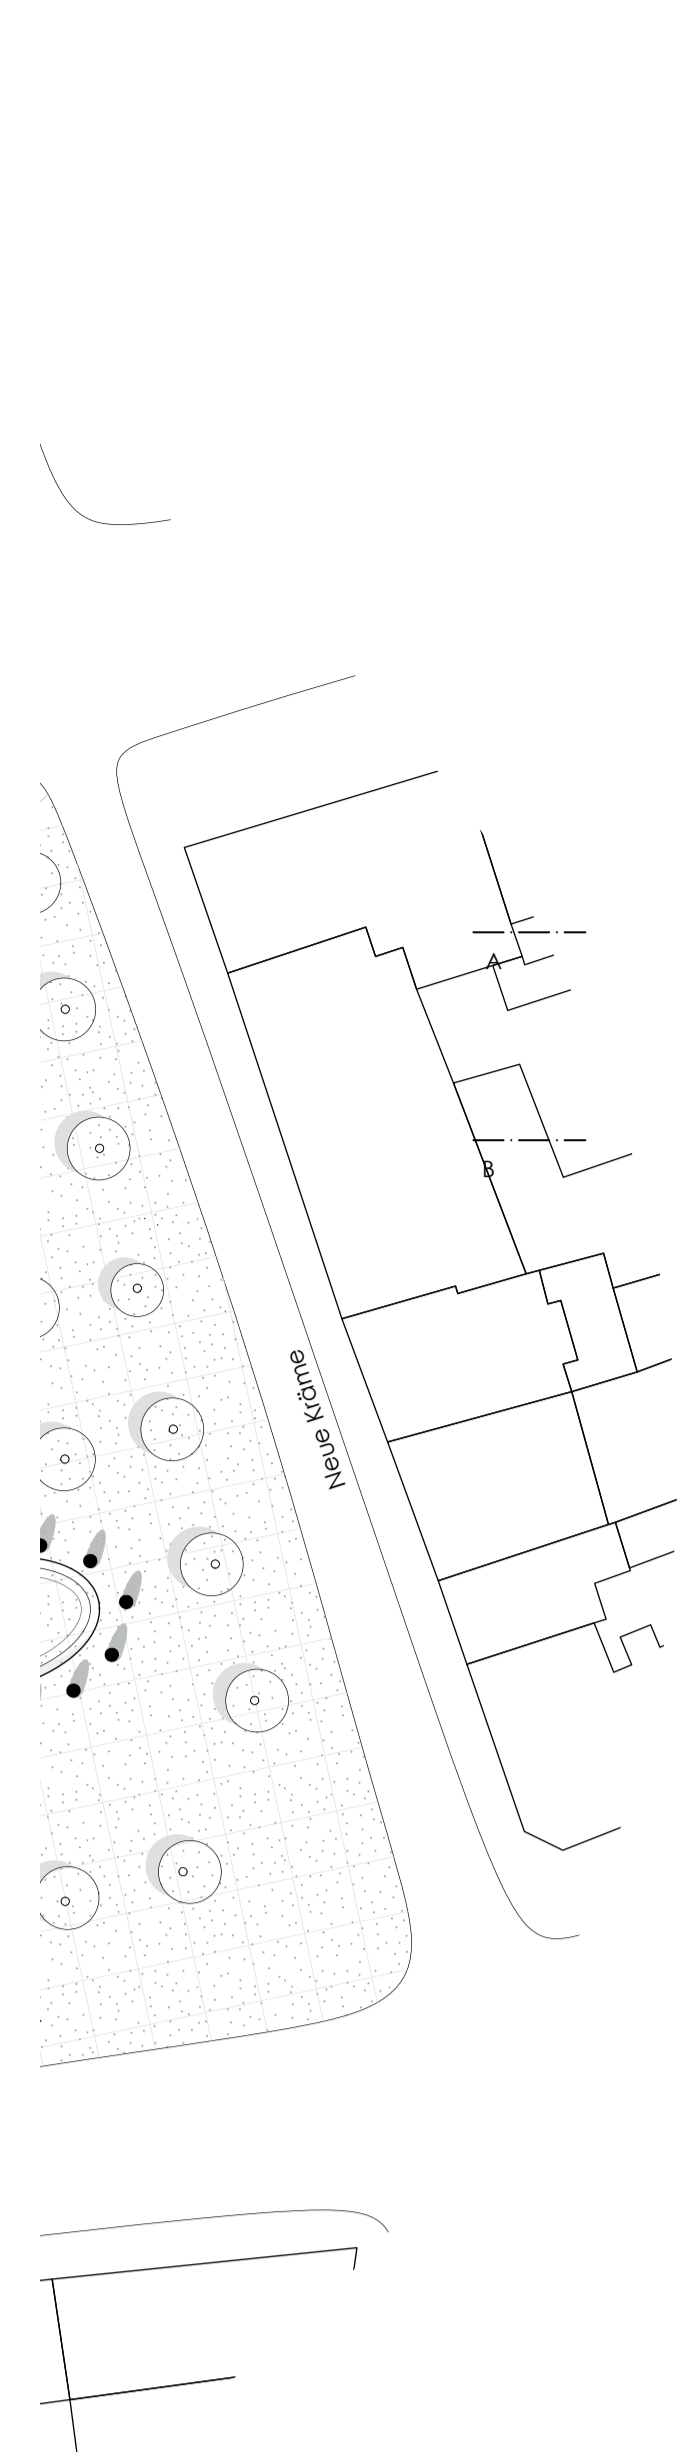


3. OG 1.200

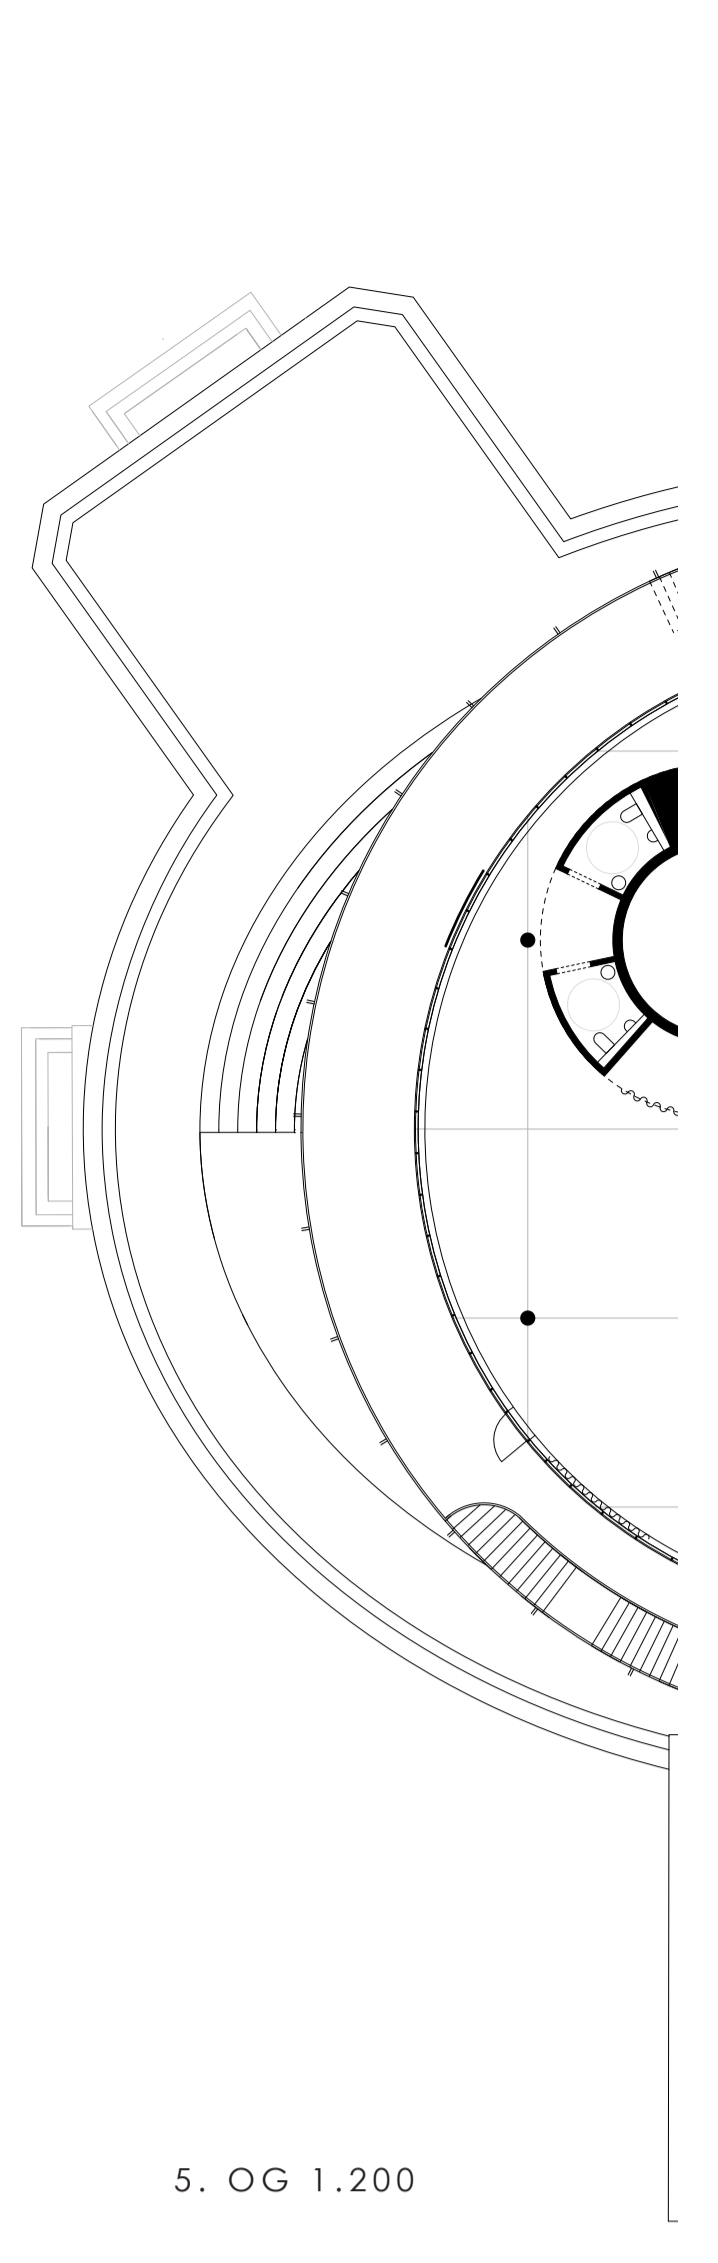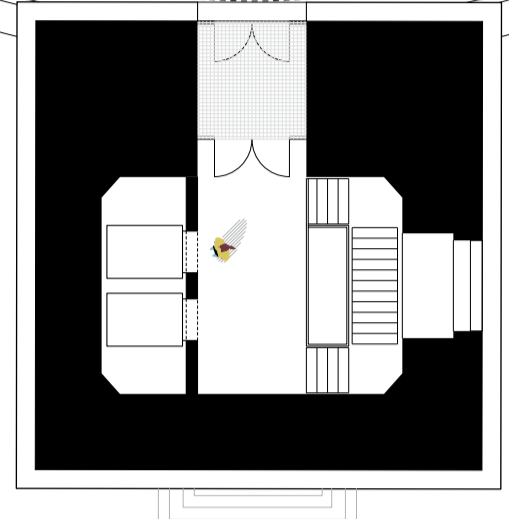


5. OG 1.200


Lageplan 1.500

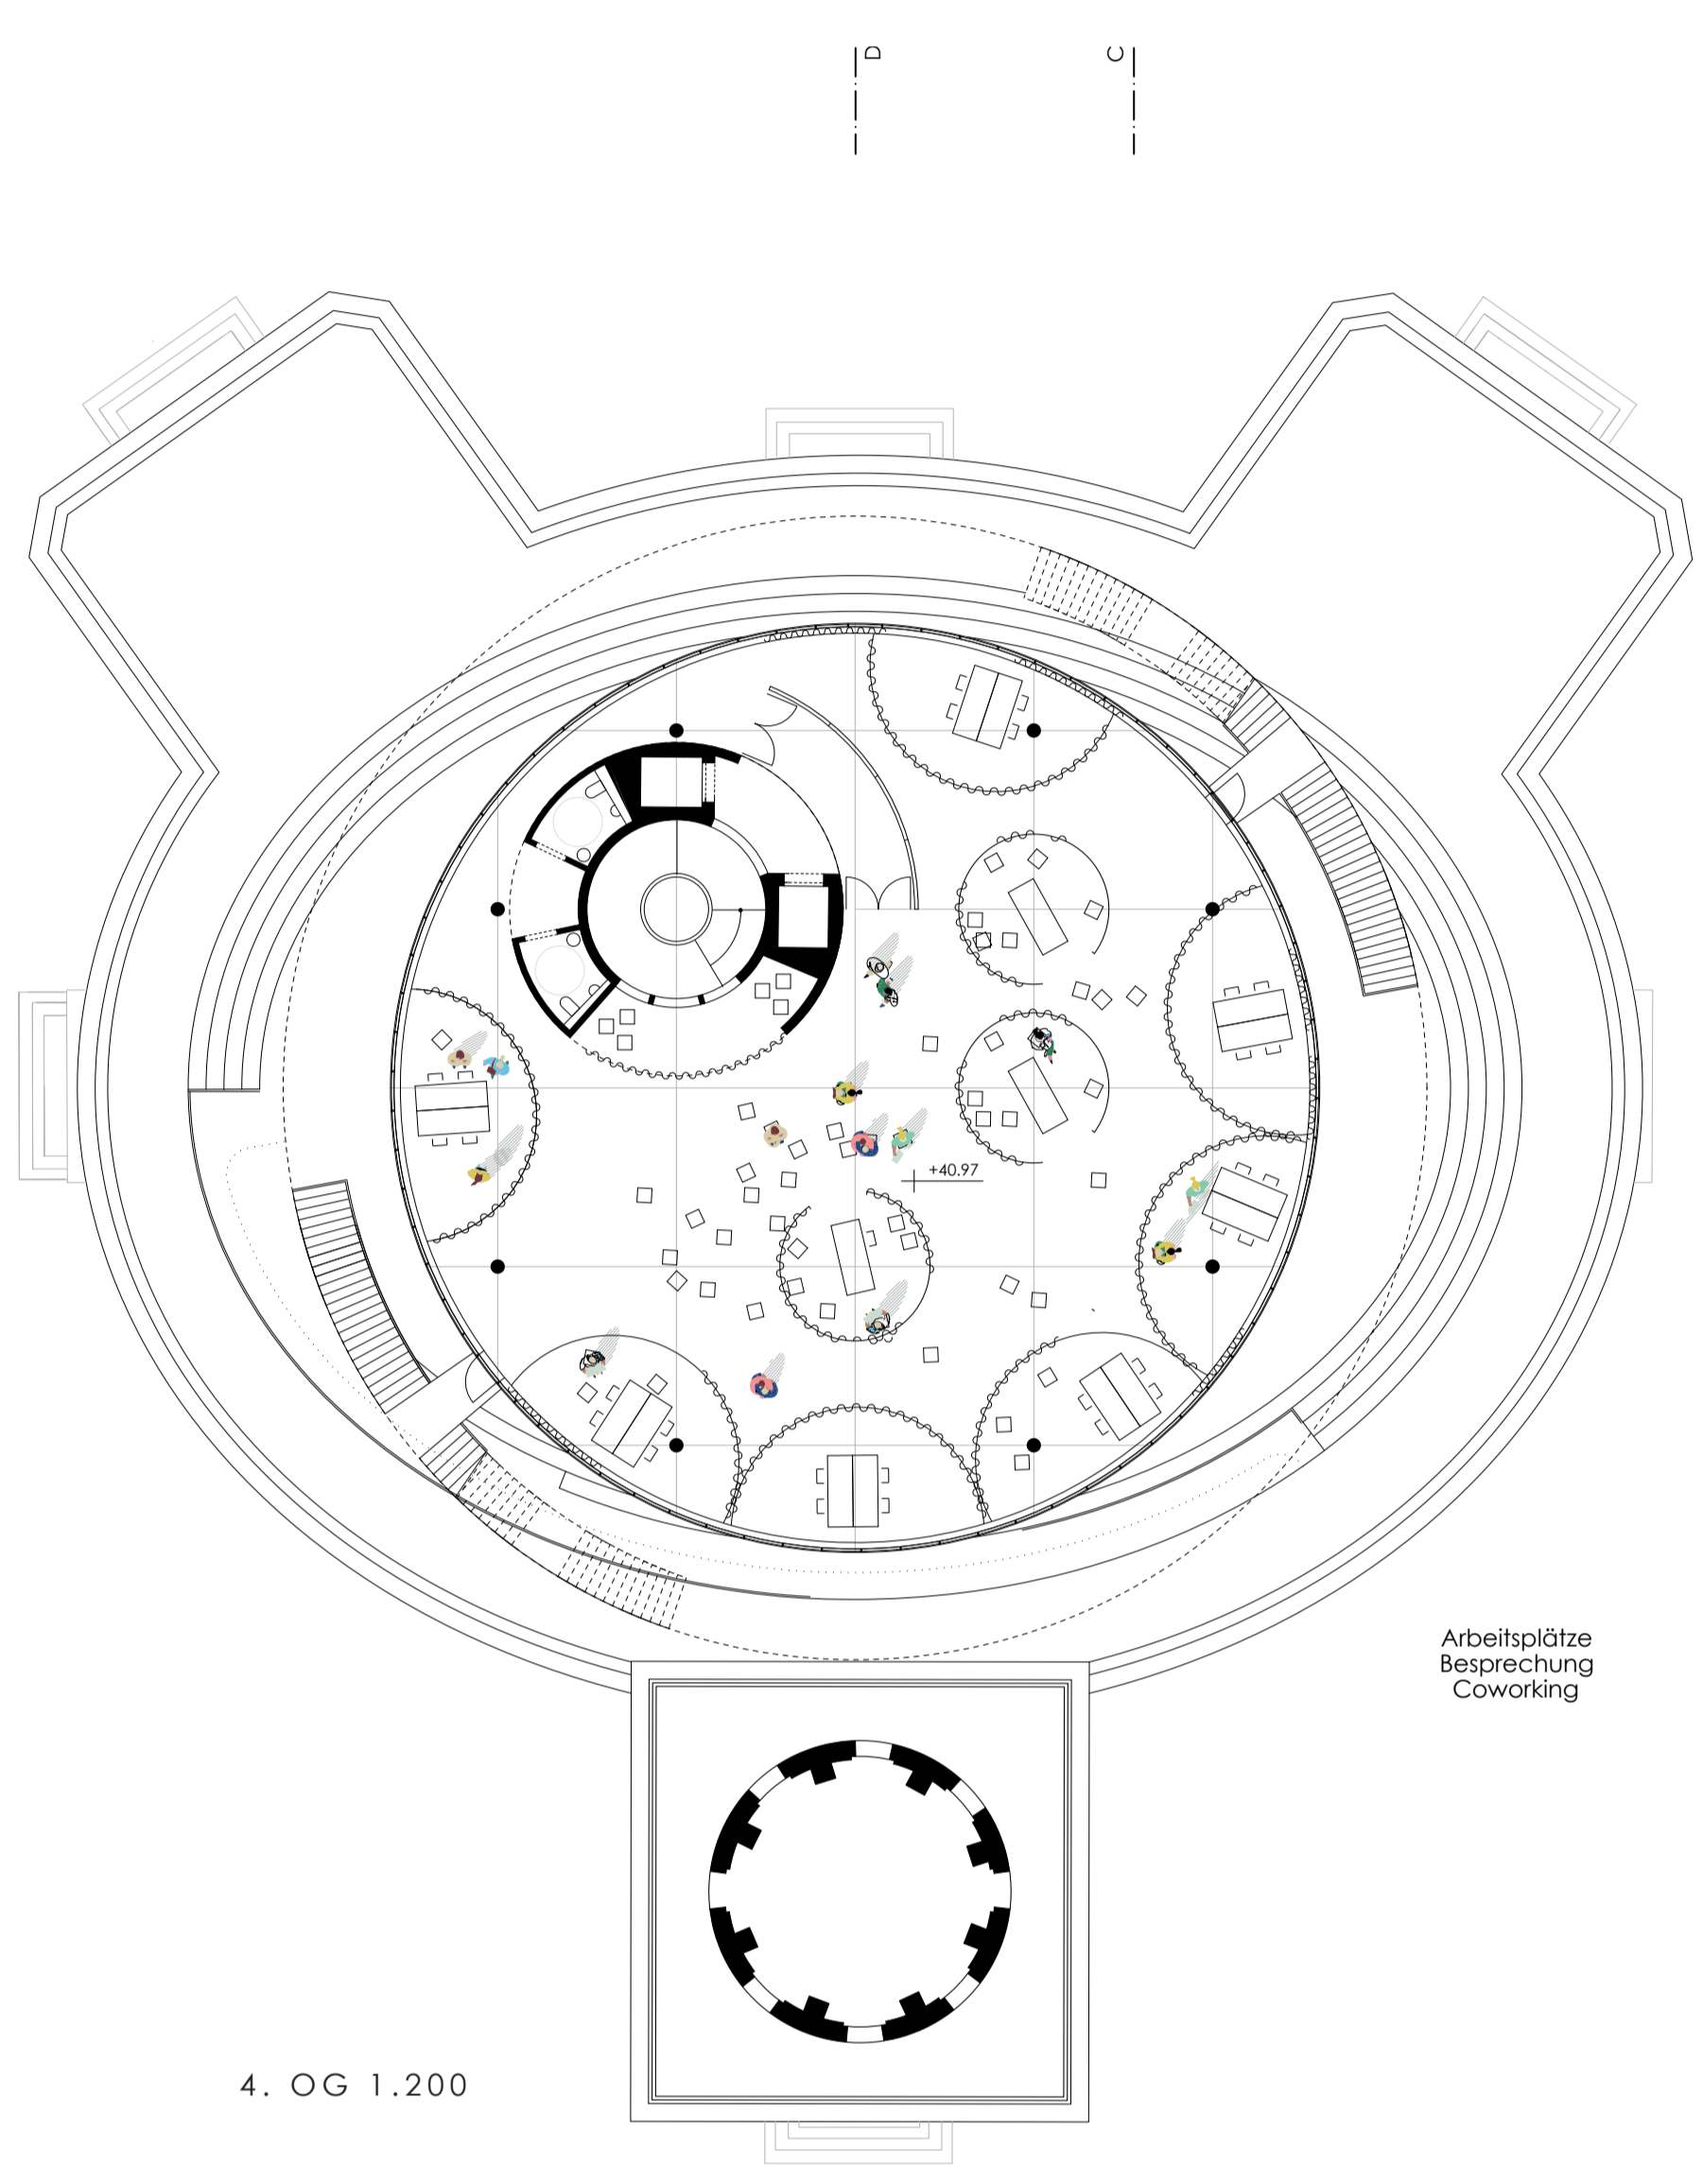


4. OG 1.200

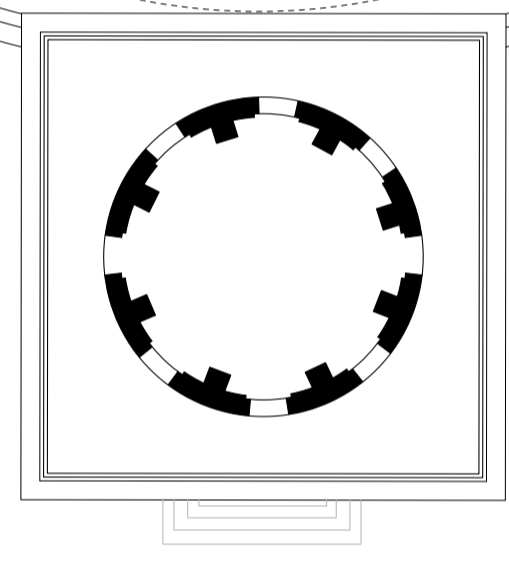


Arbeitsplätze
Besprechung
Coworking

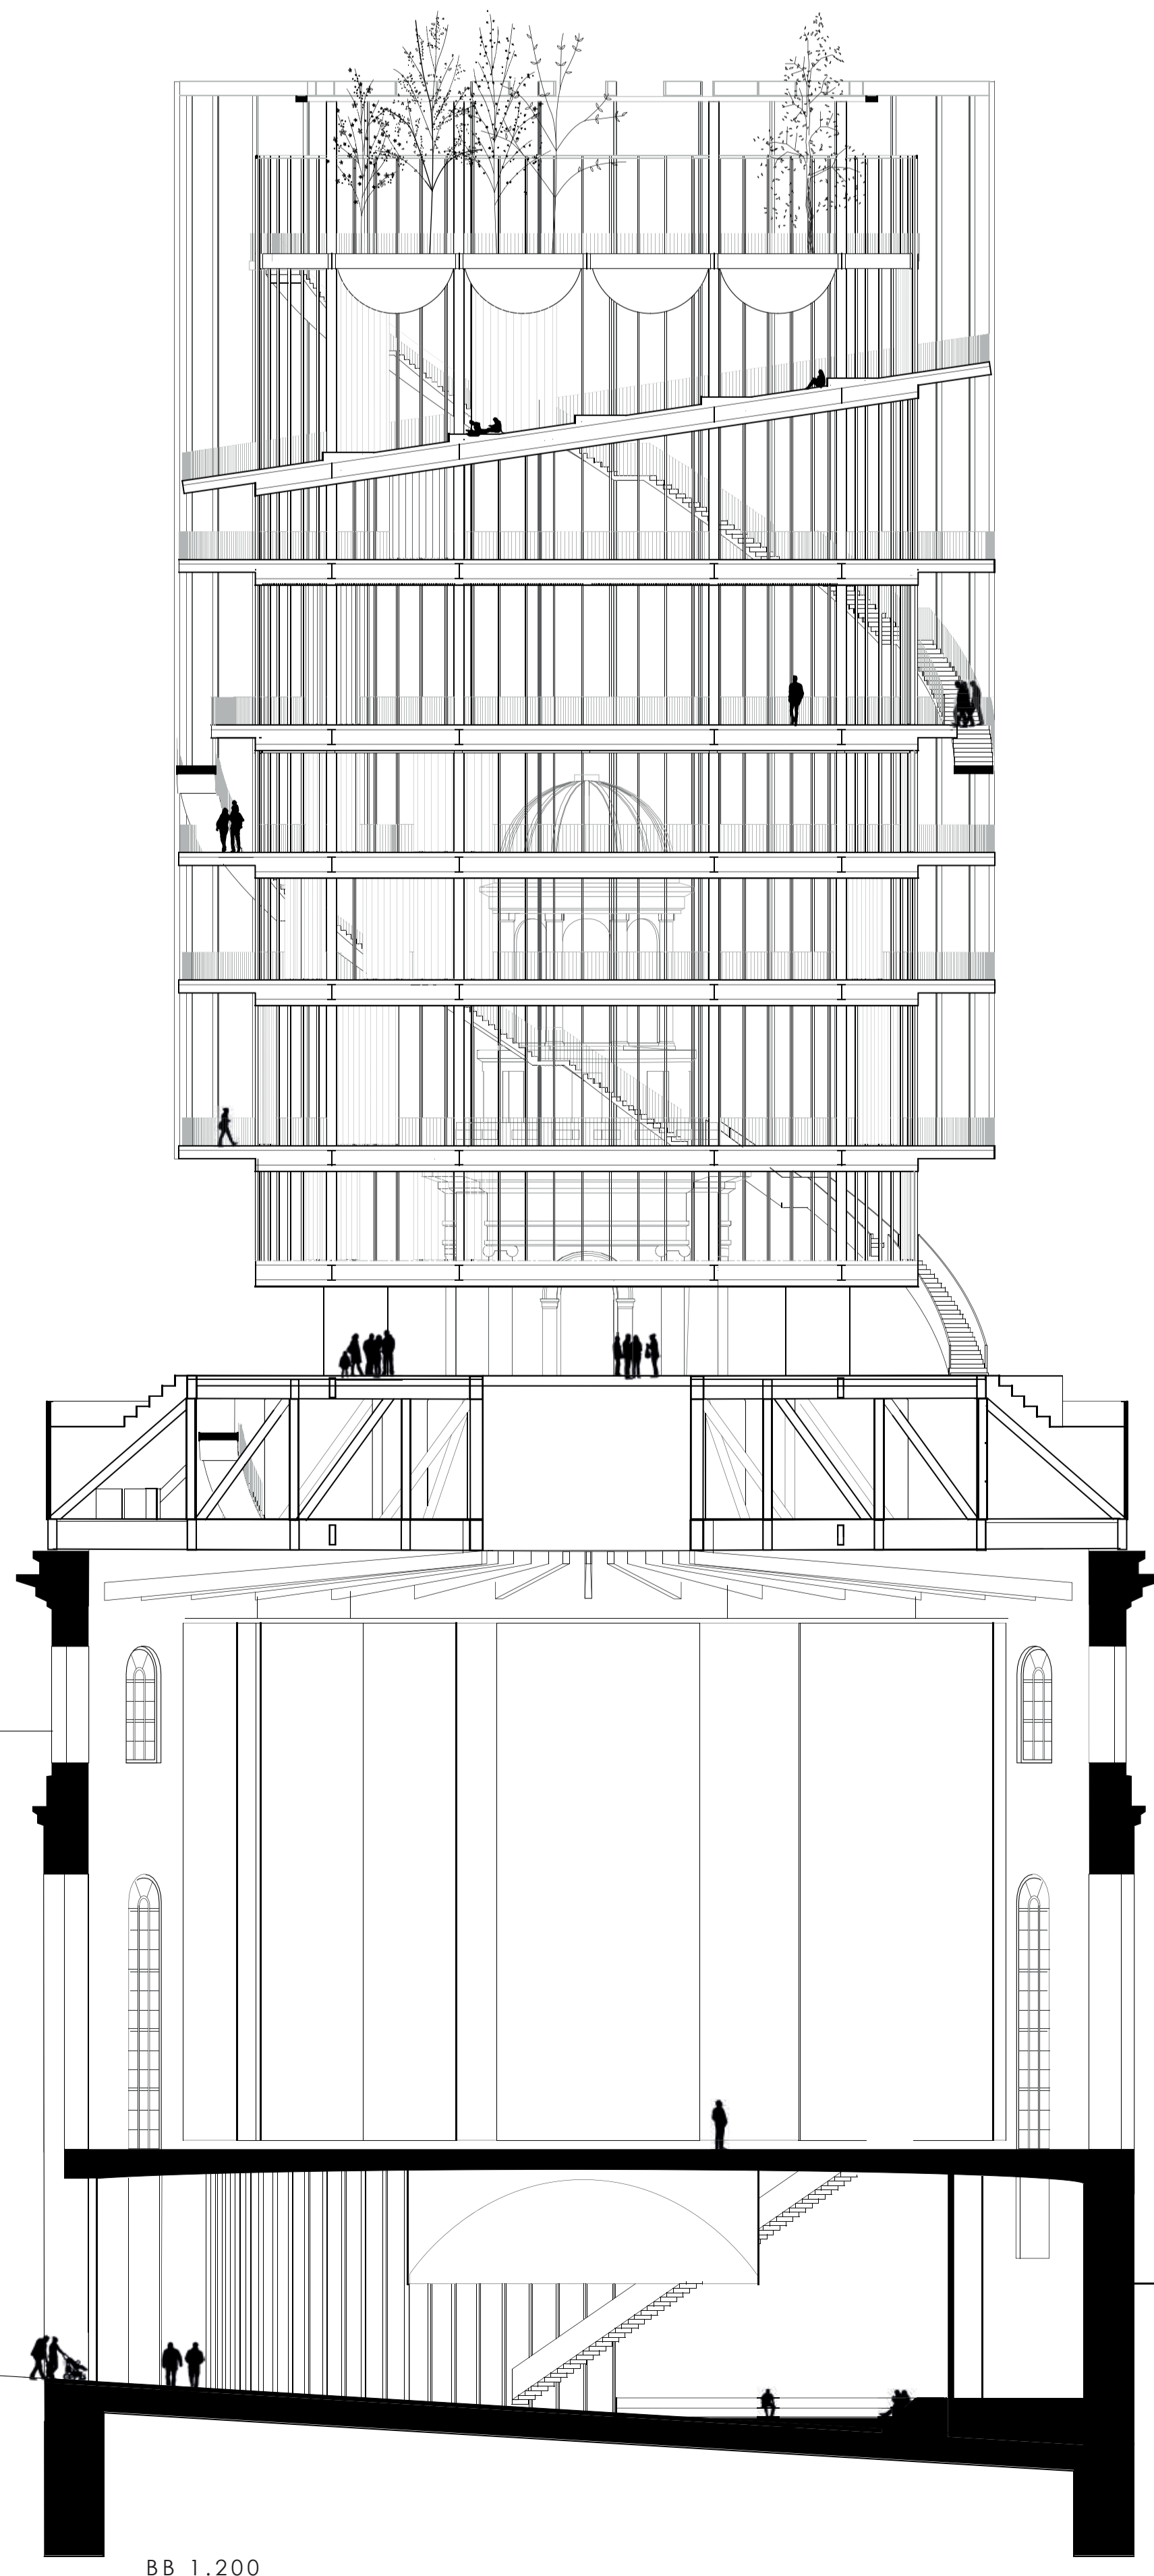


BB 1.200

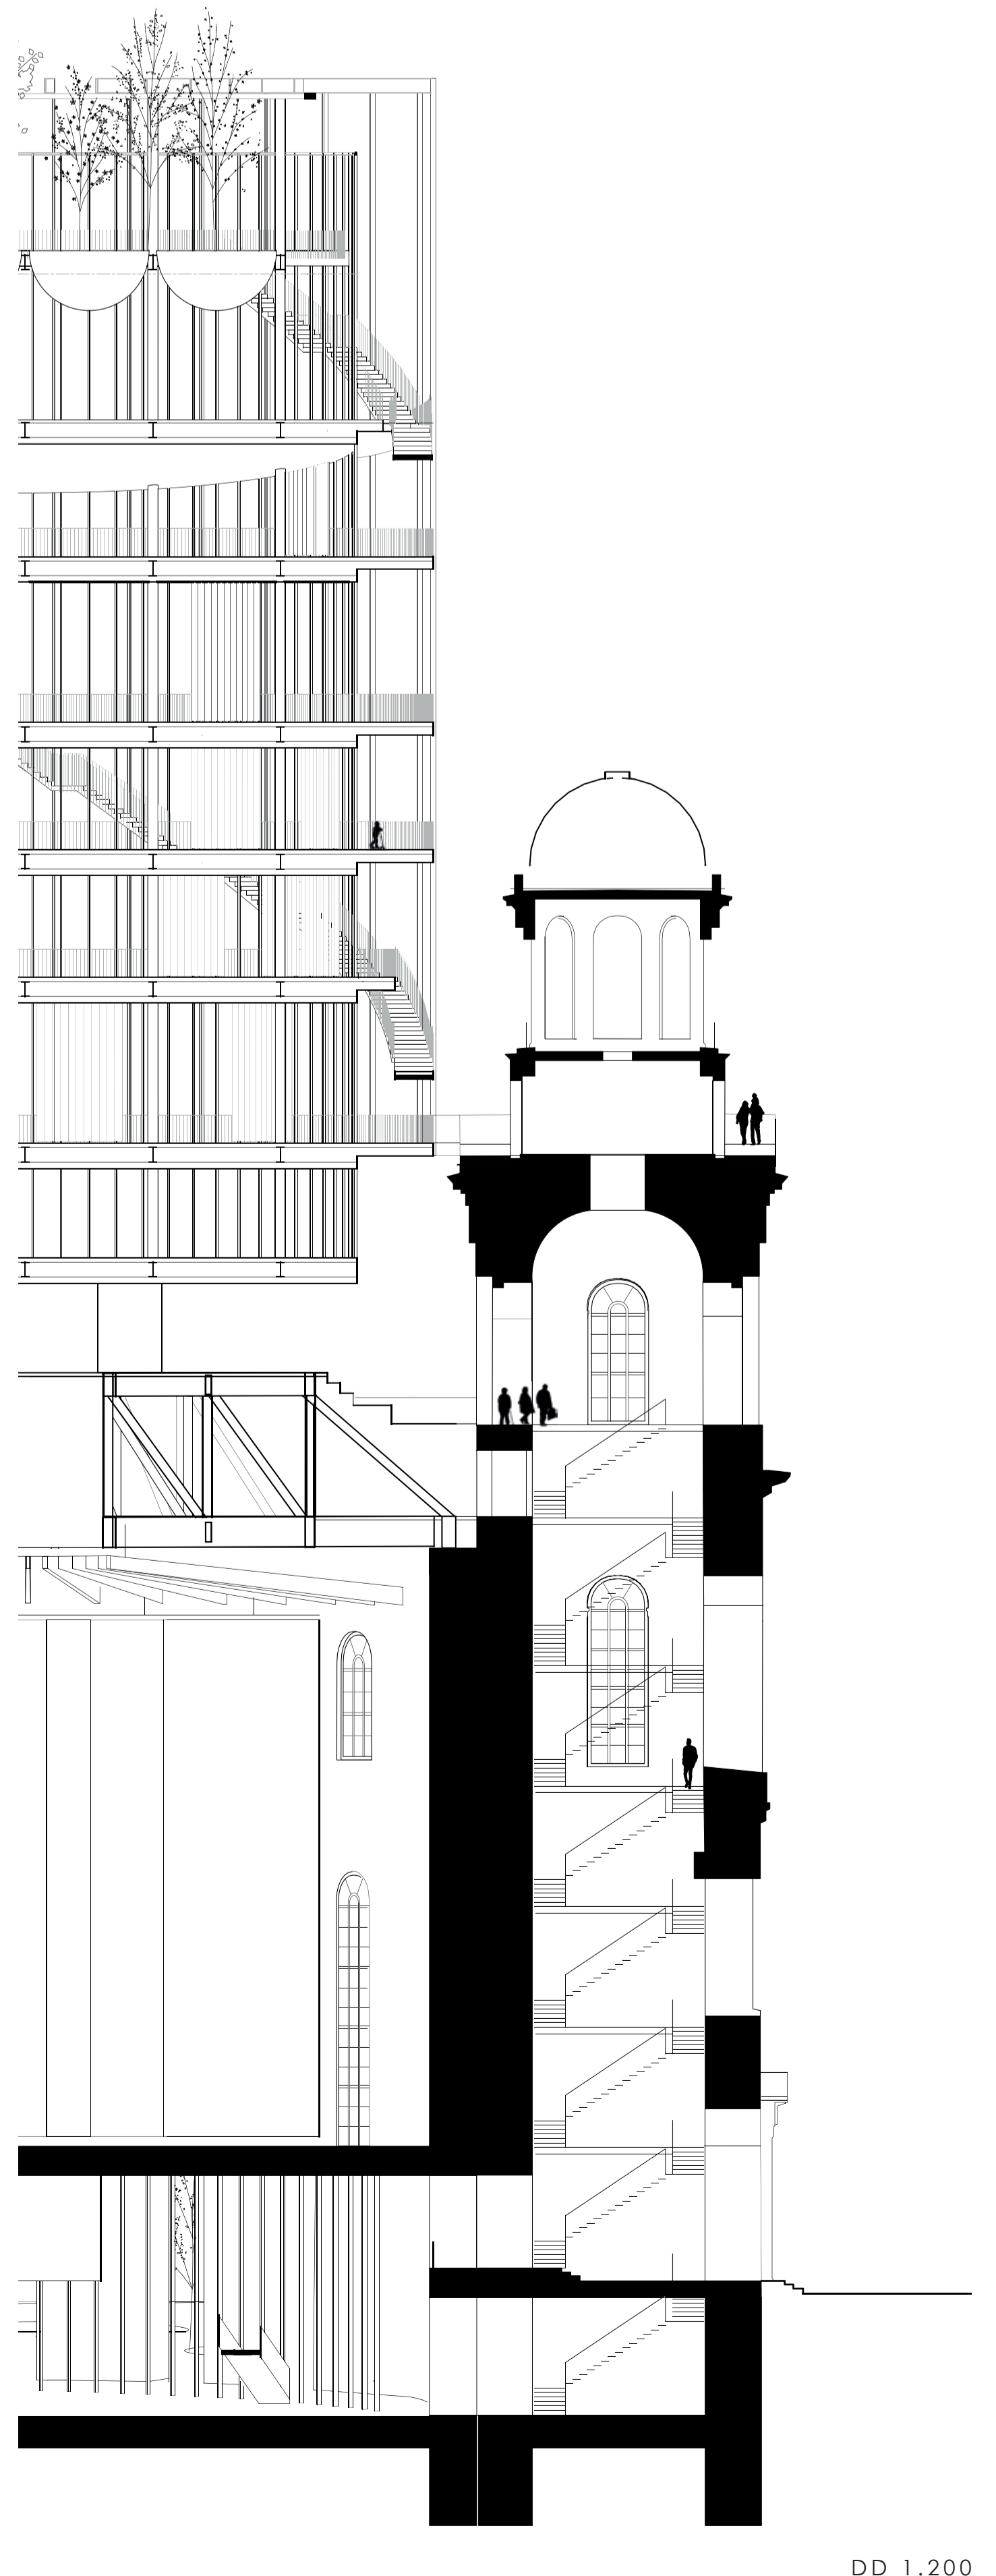


DD 1.200

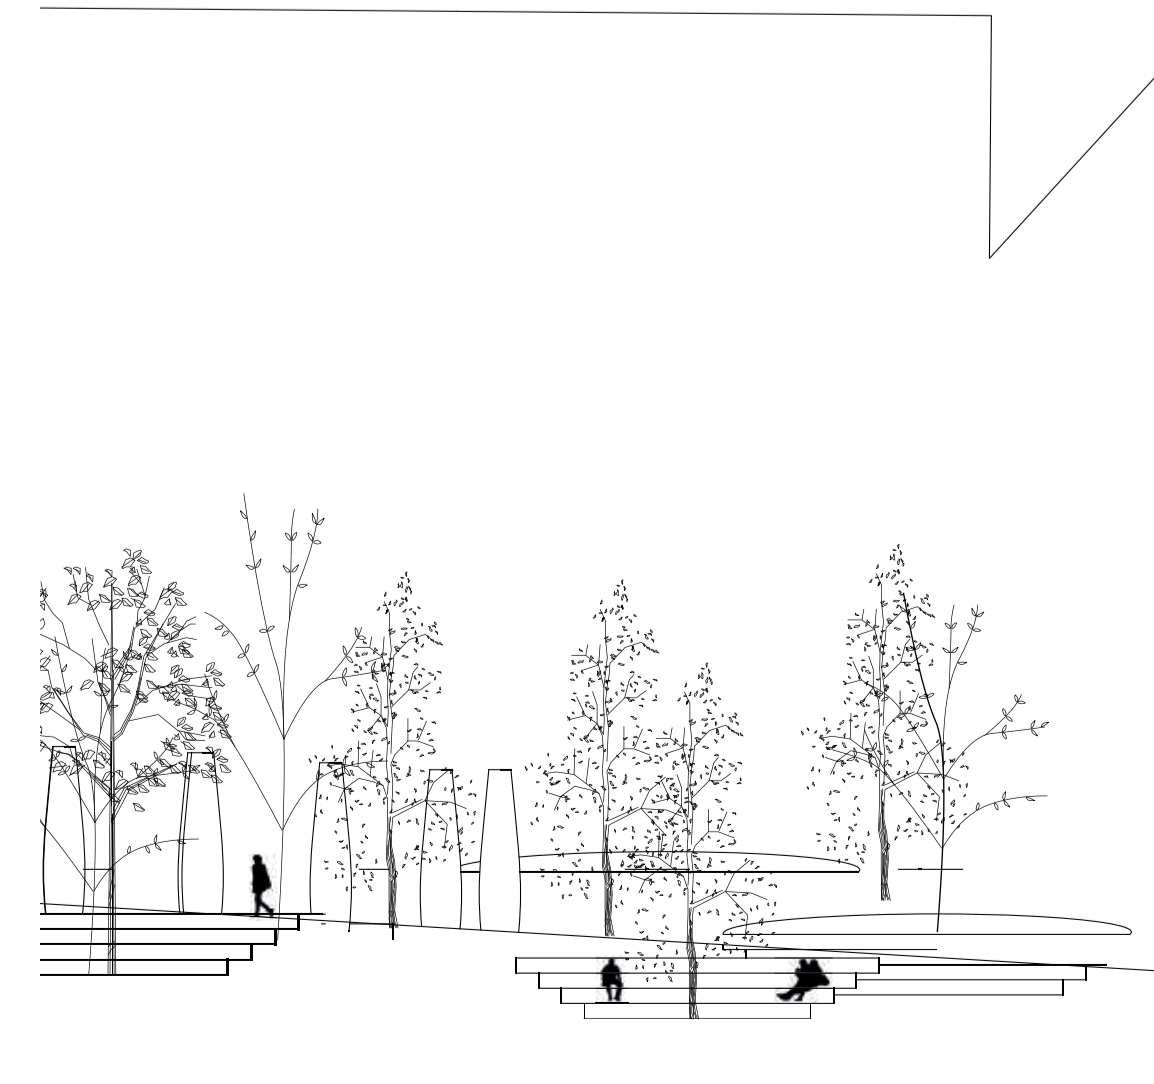

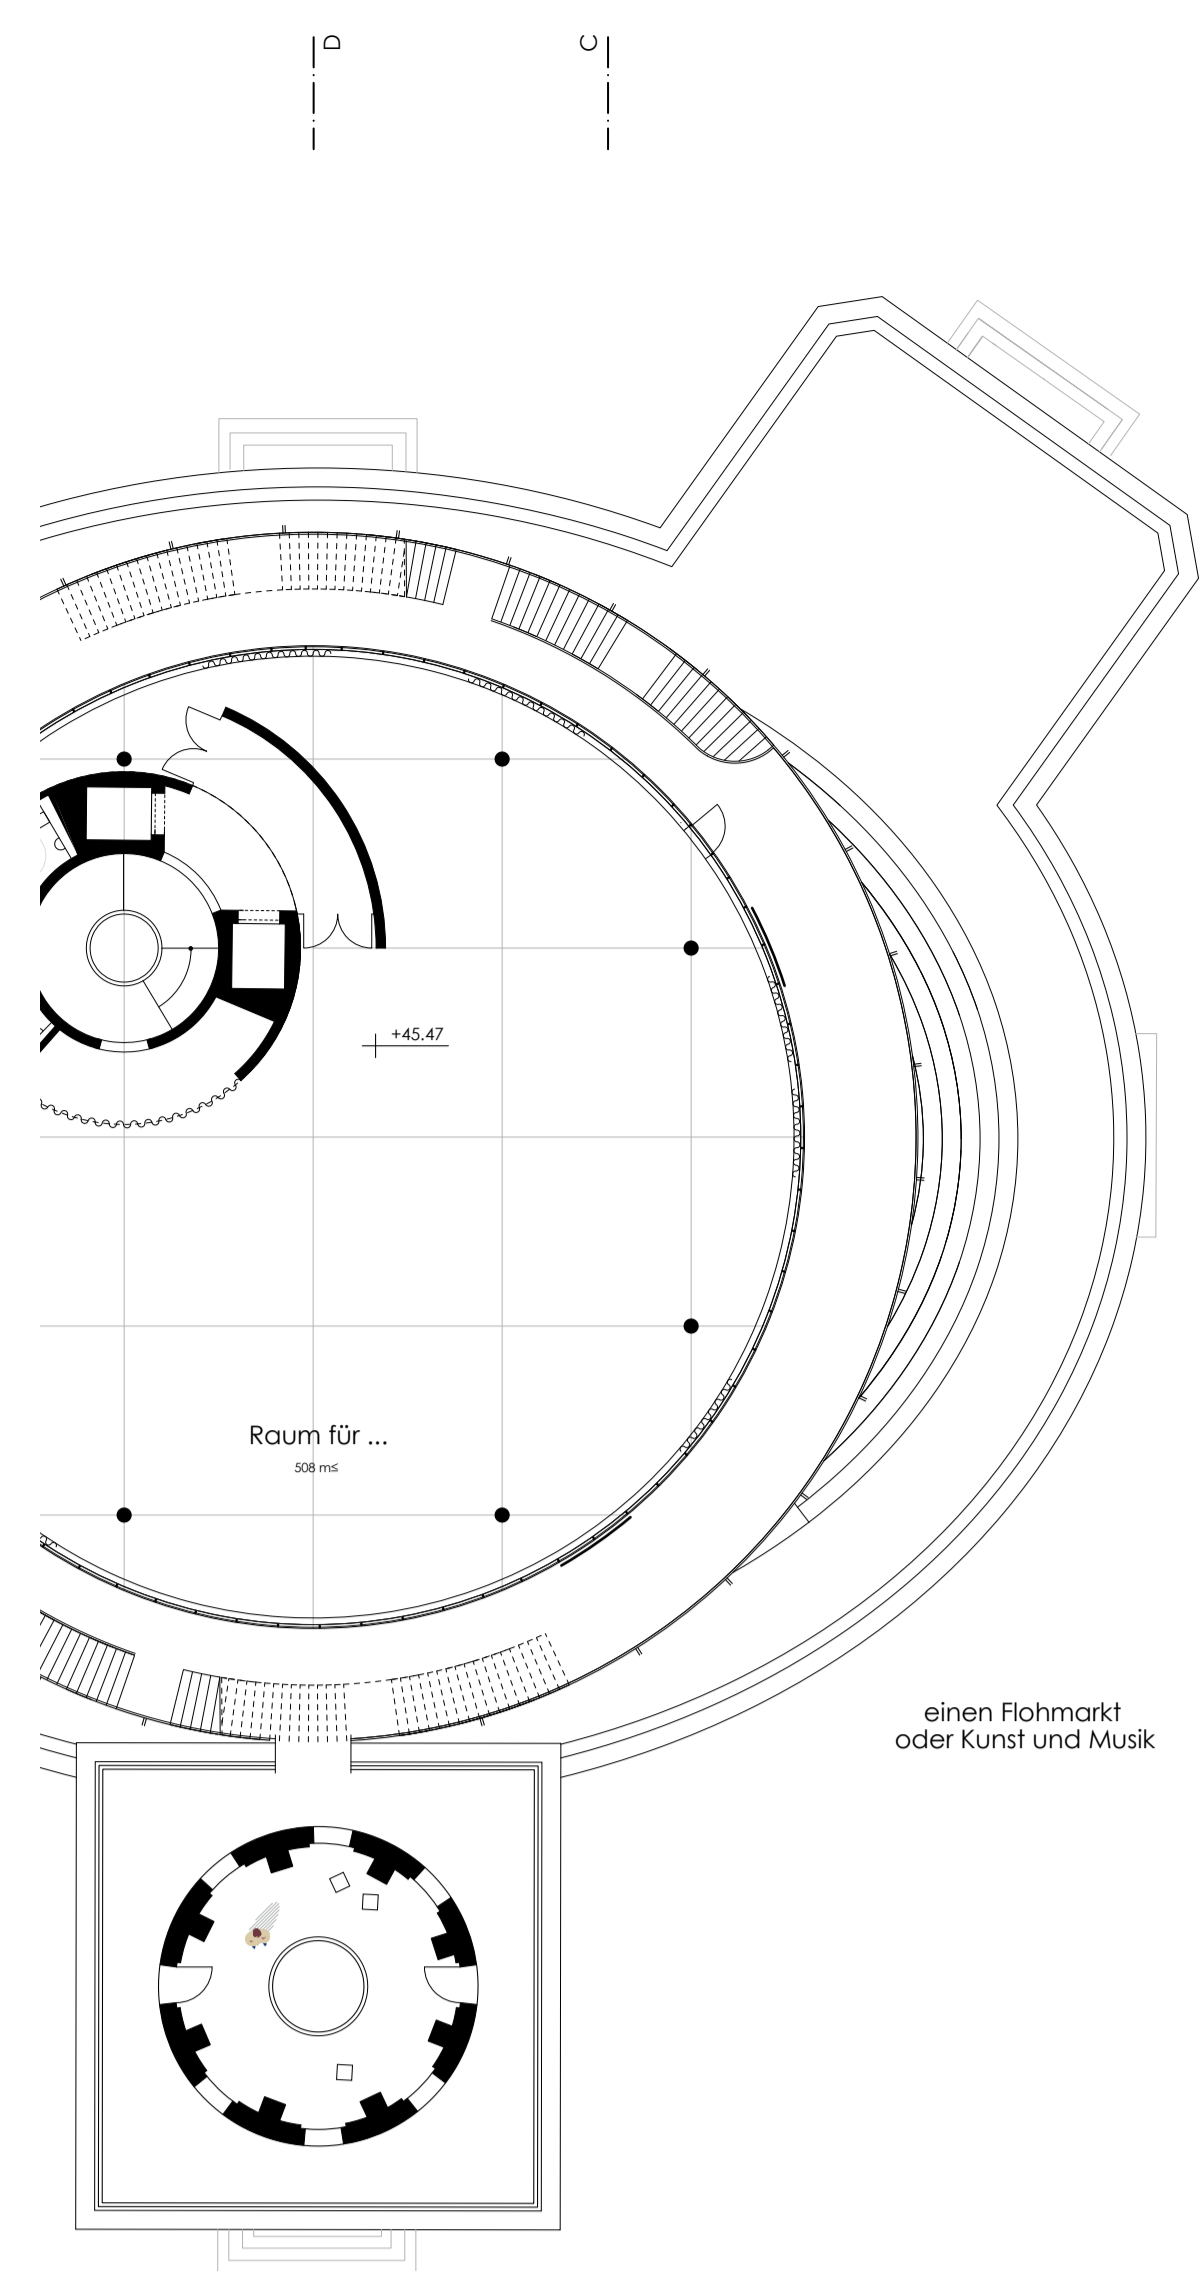


einen Rohmarkt
oder Kunst und Musik

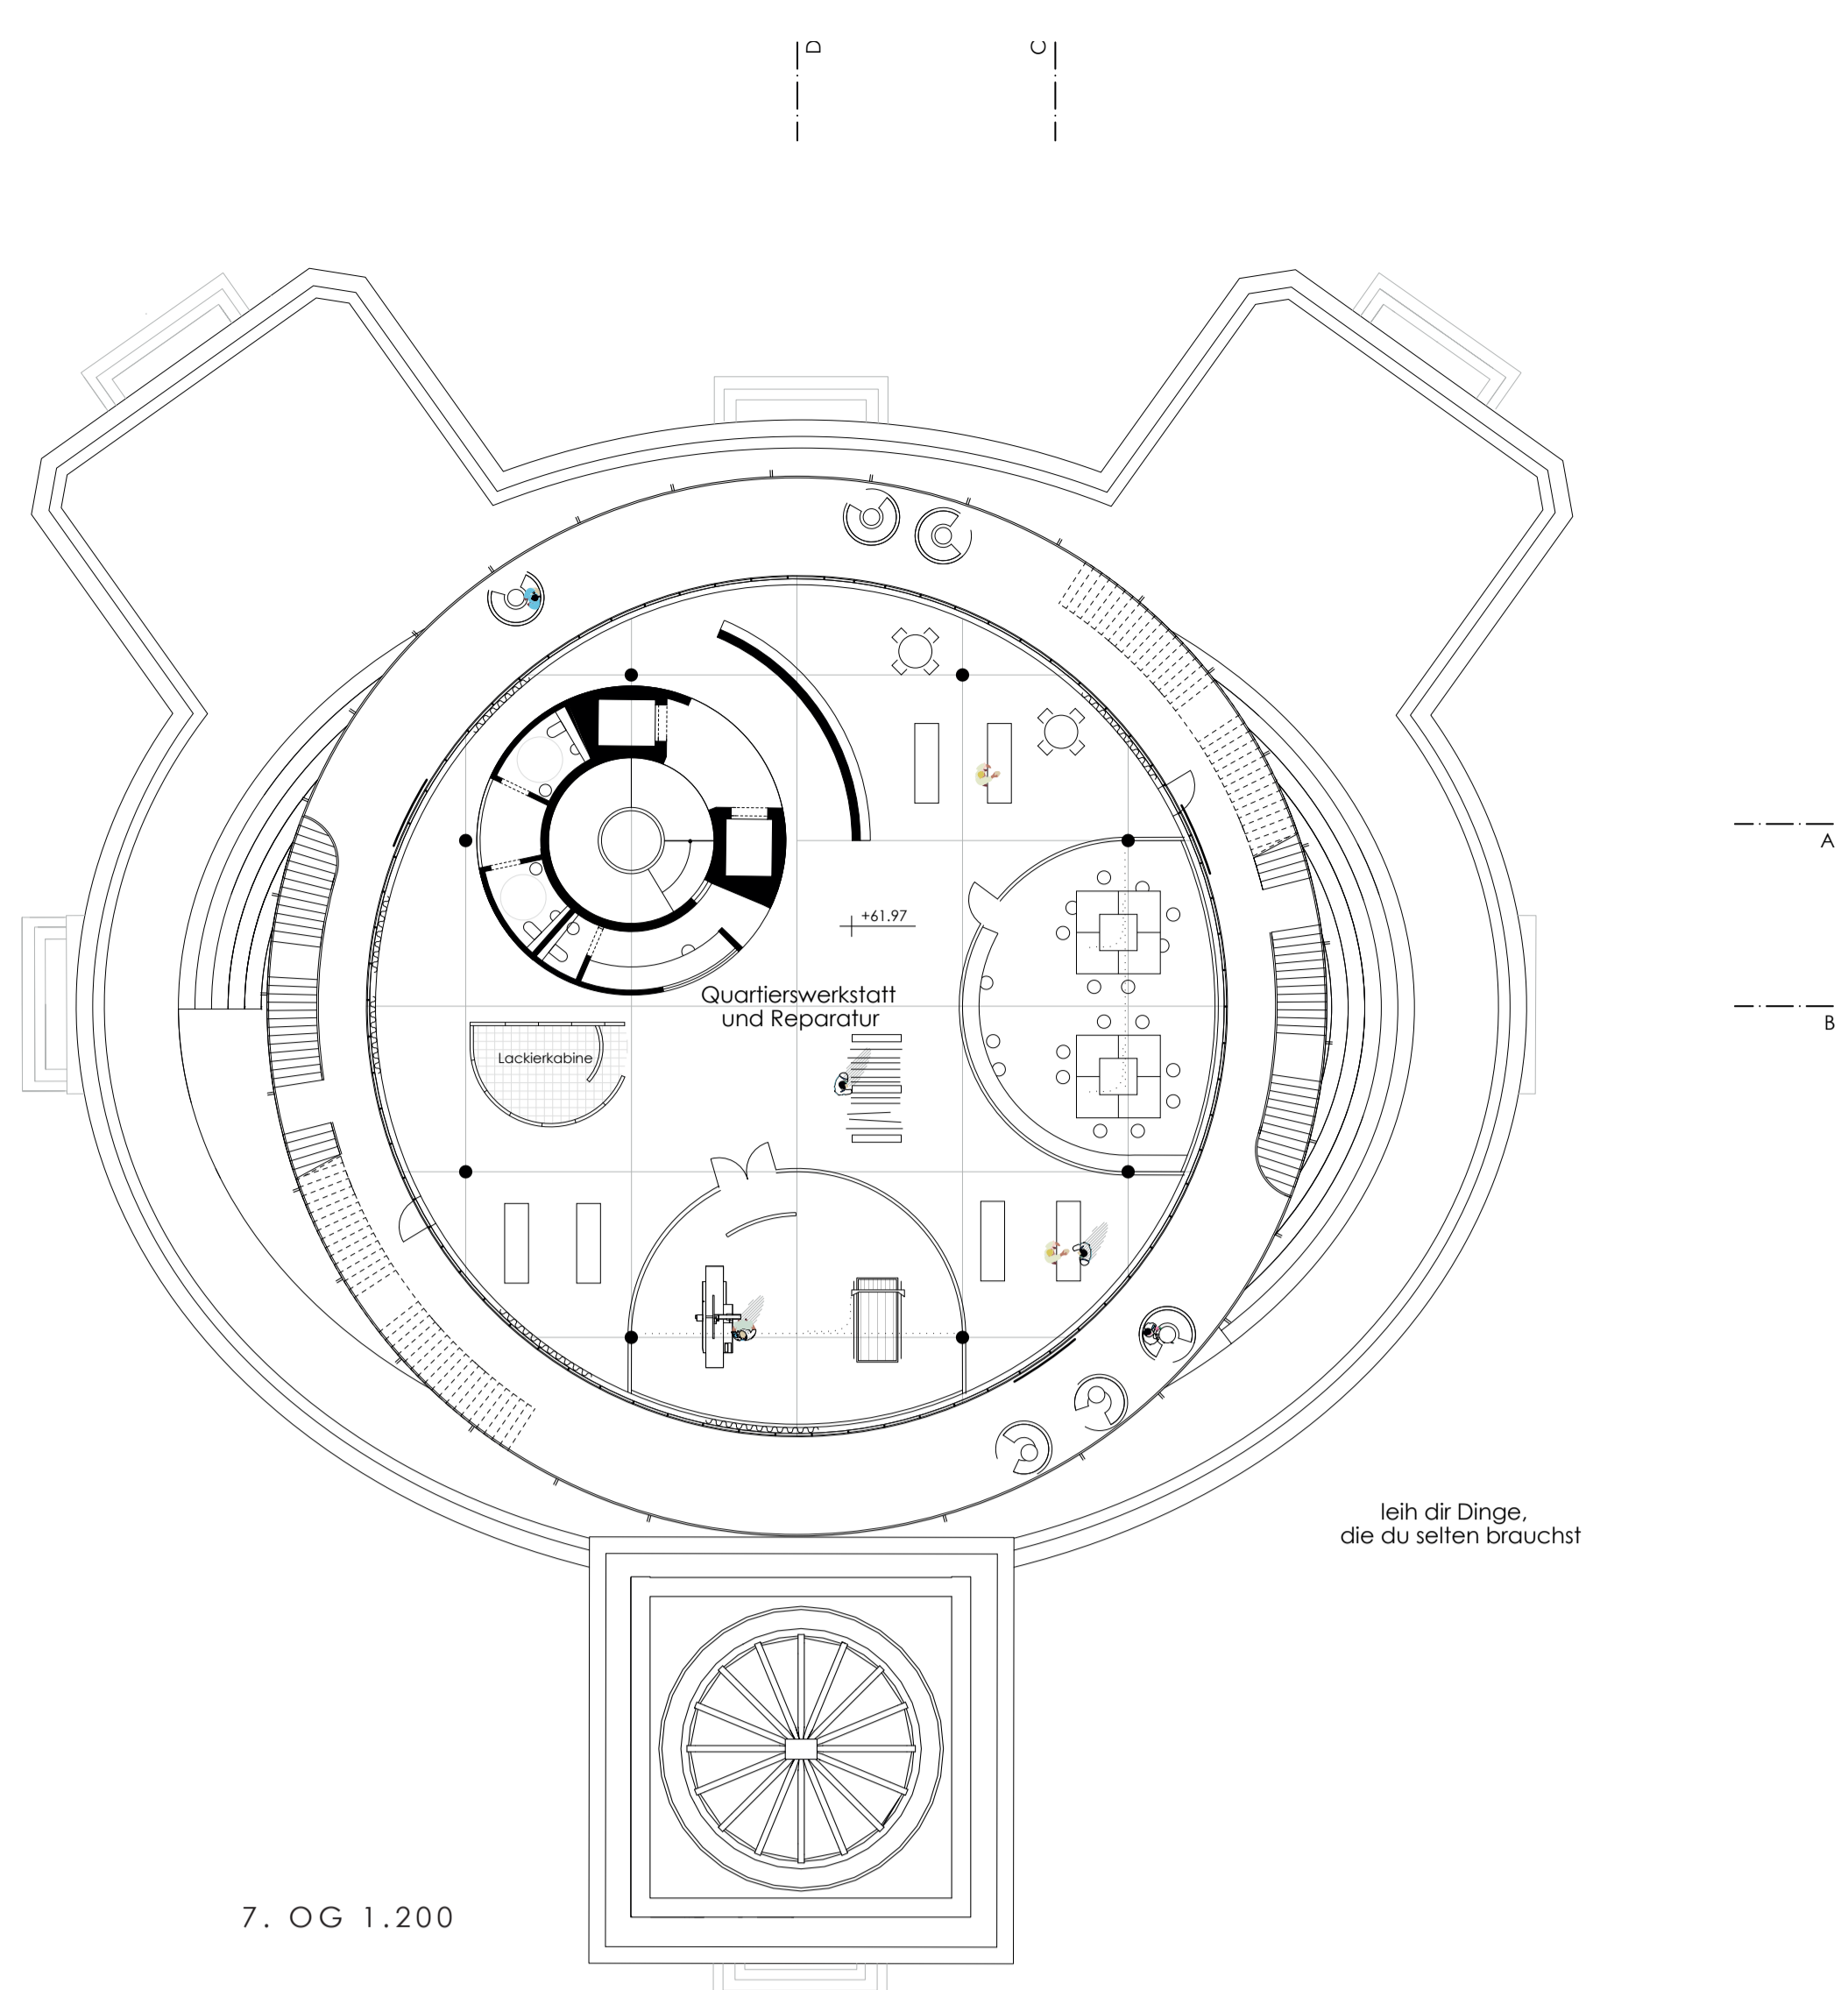


leih dir Dinge,
die du selten brauchst


7. OG 1.200

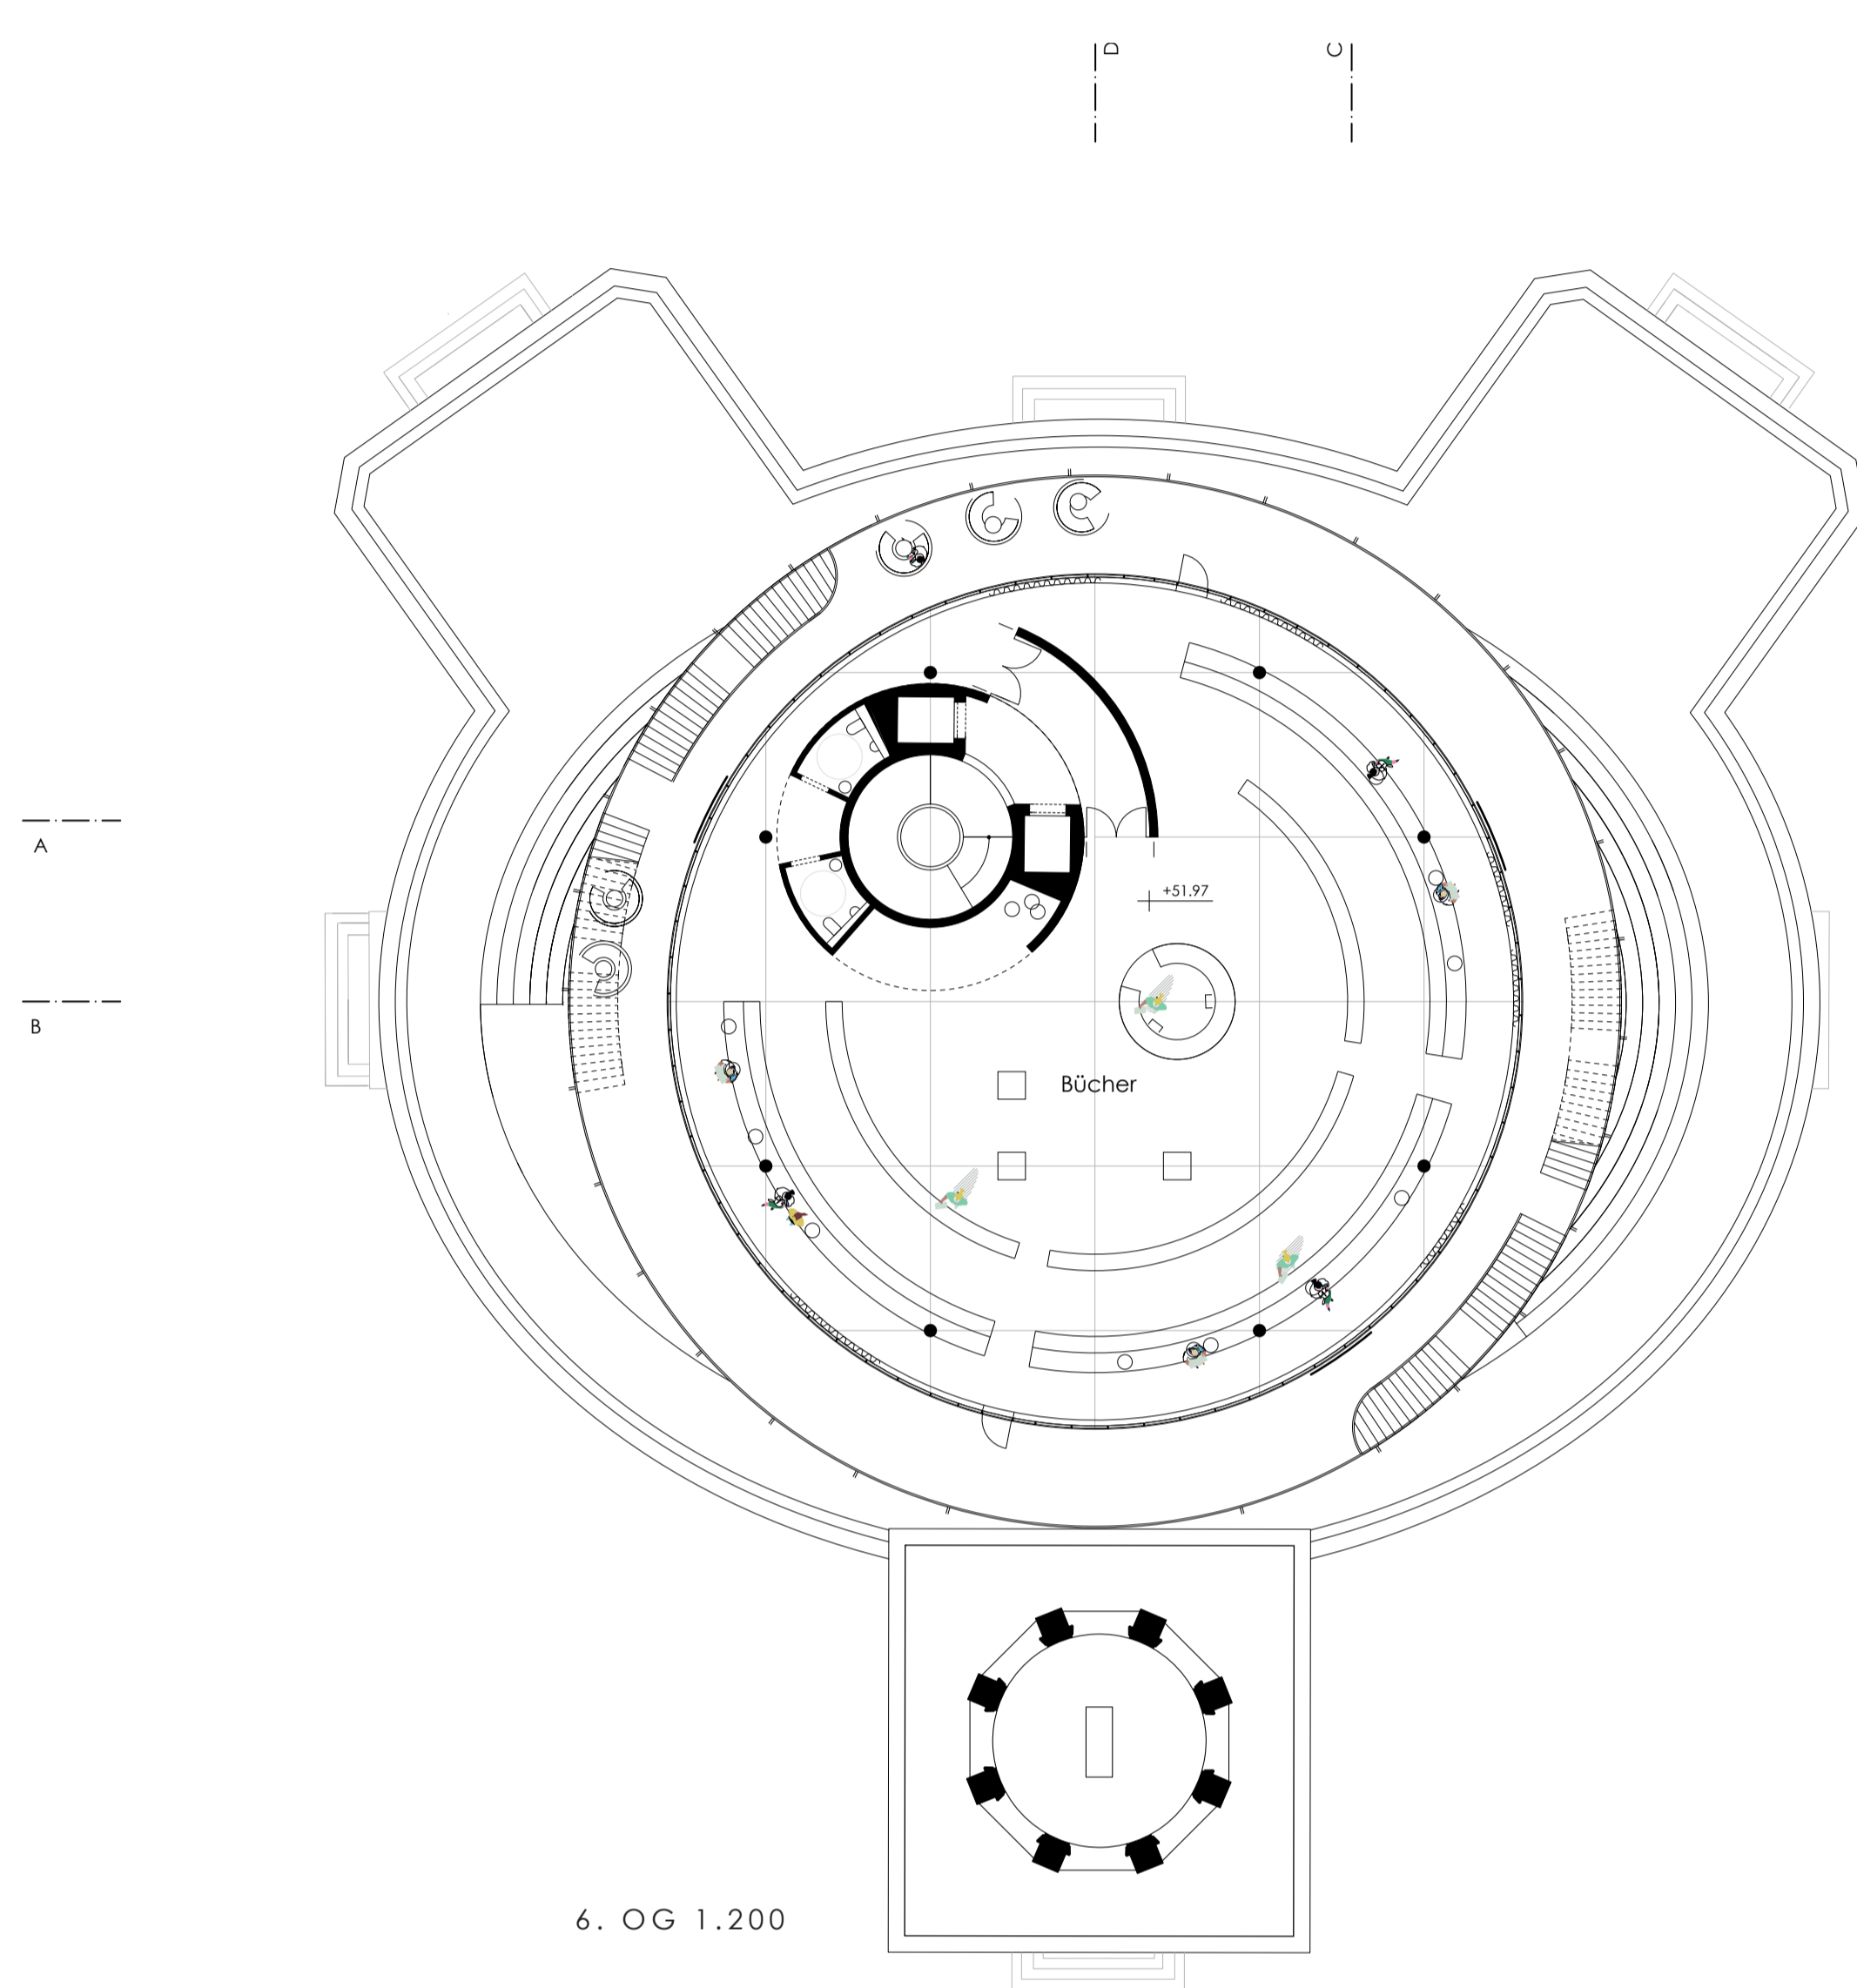

6. OG 1.200

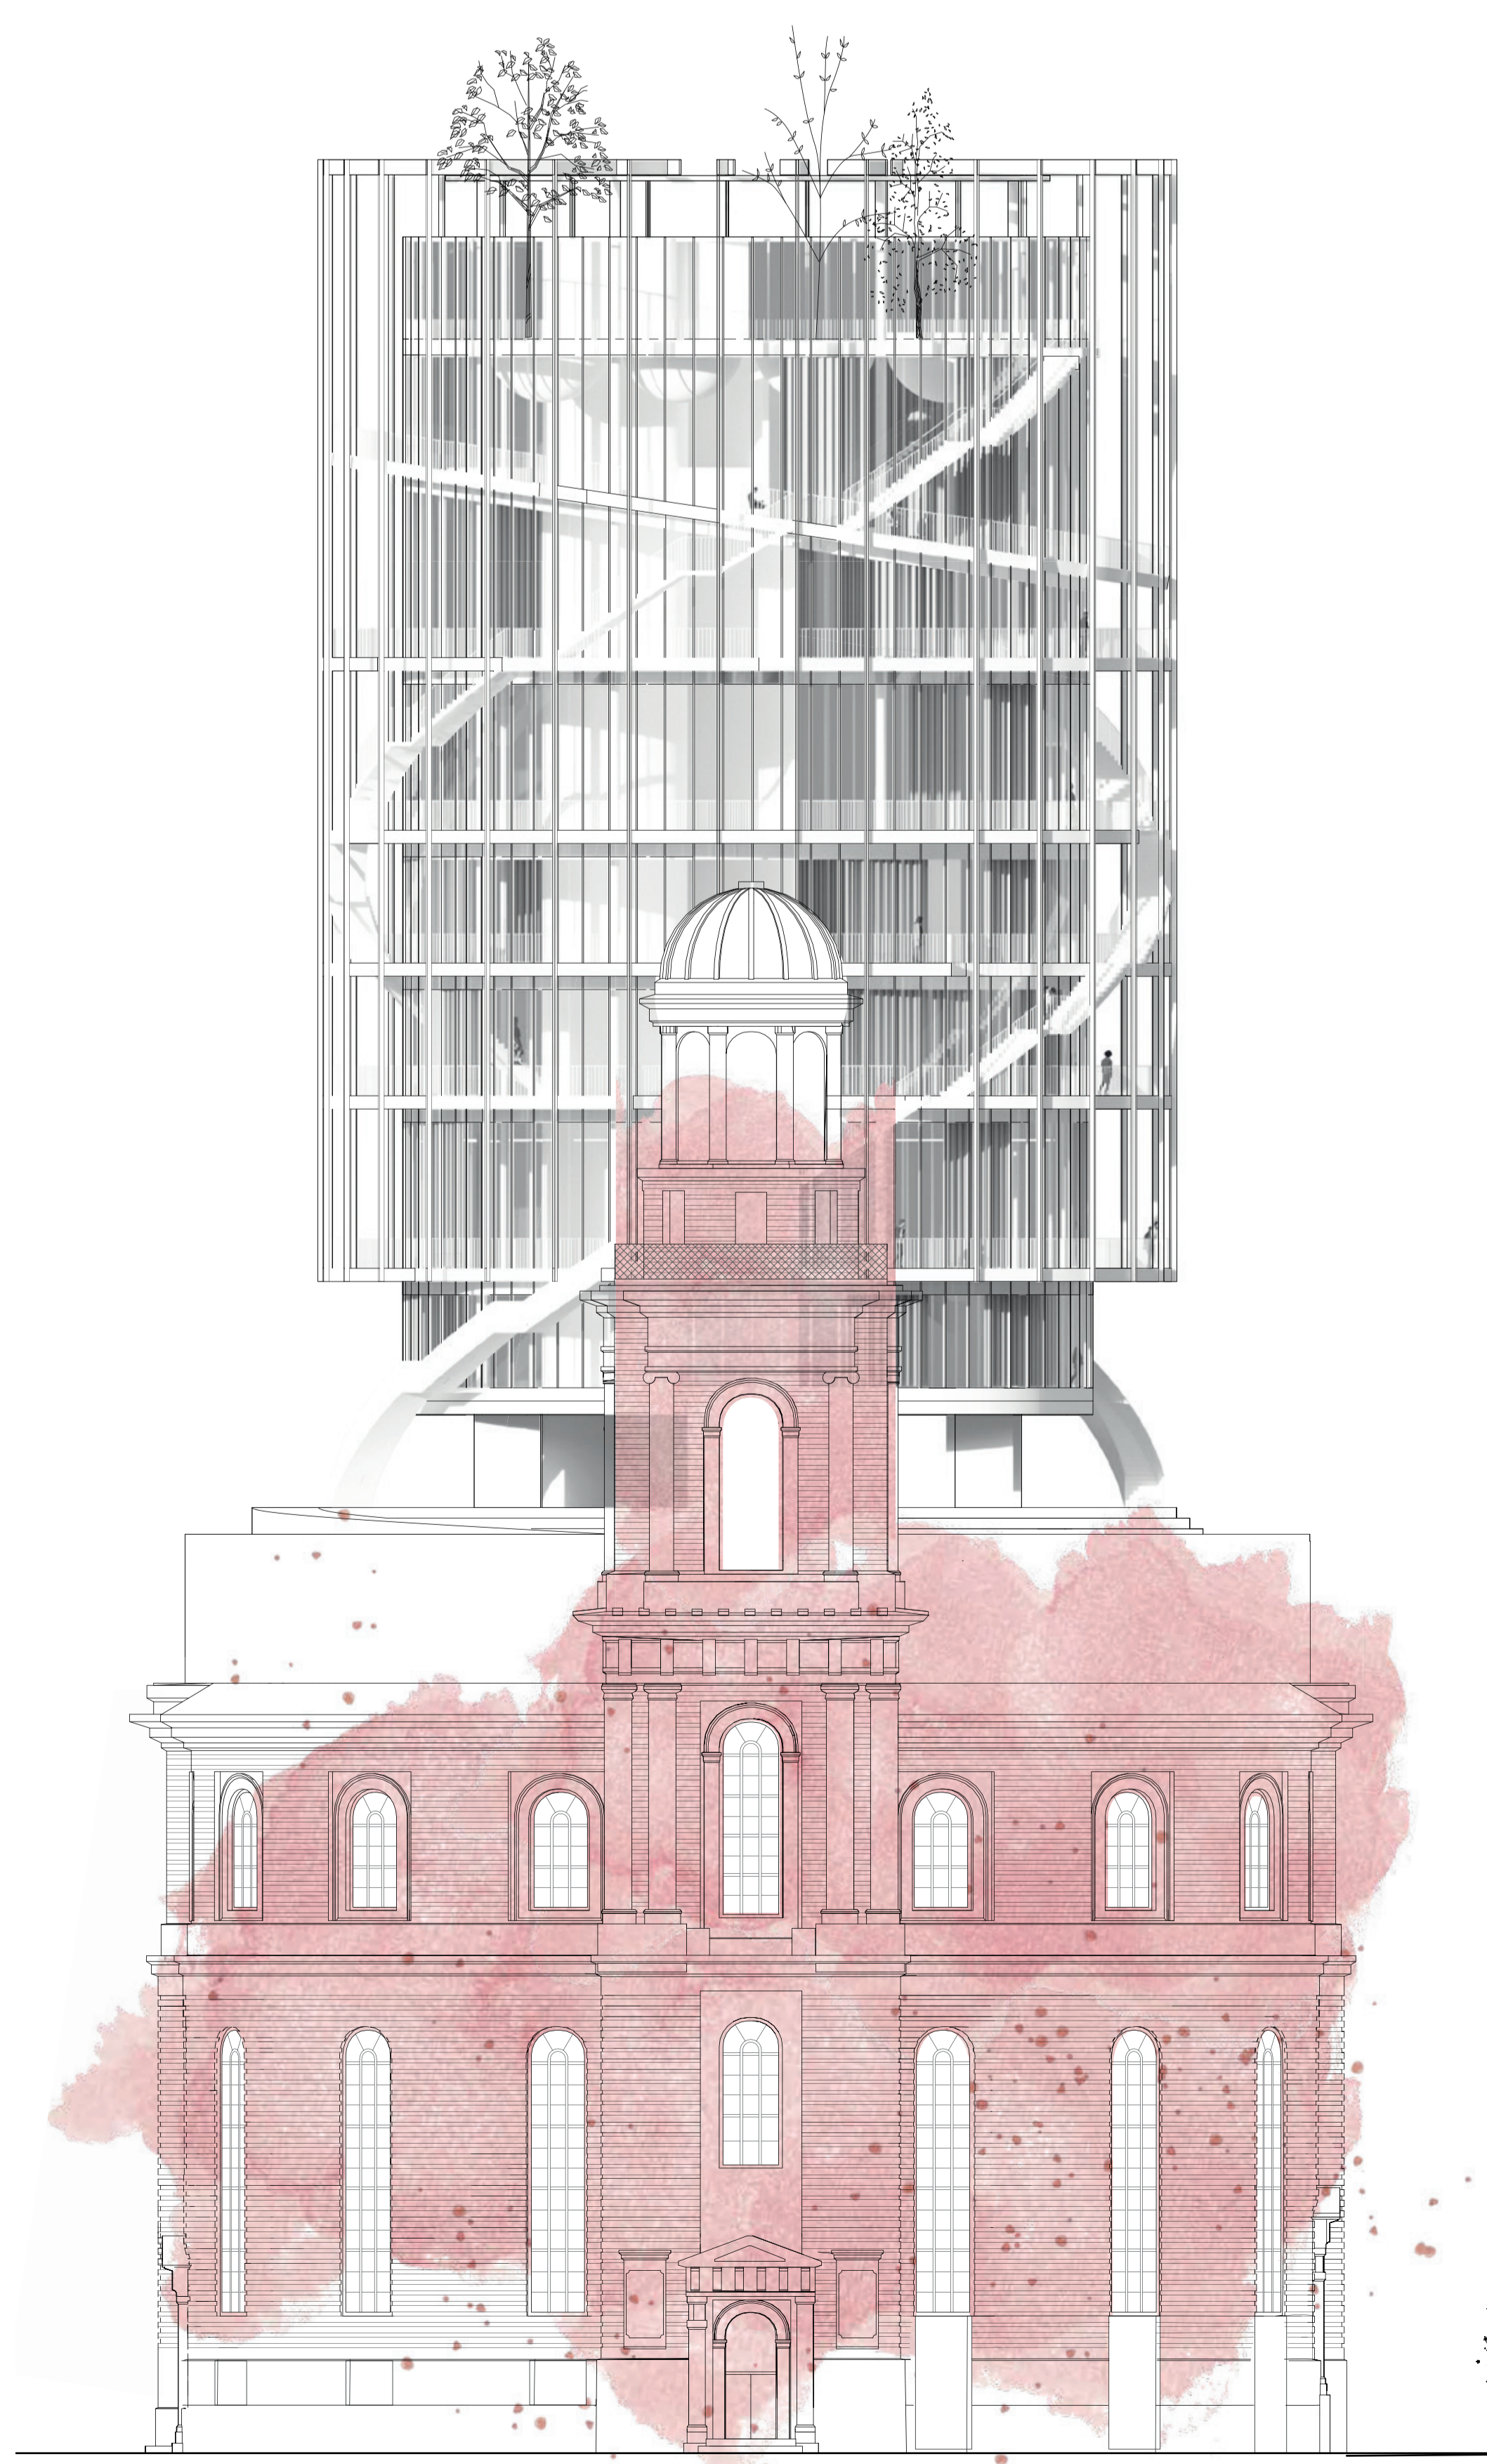

Südansicht 1.200


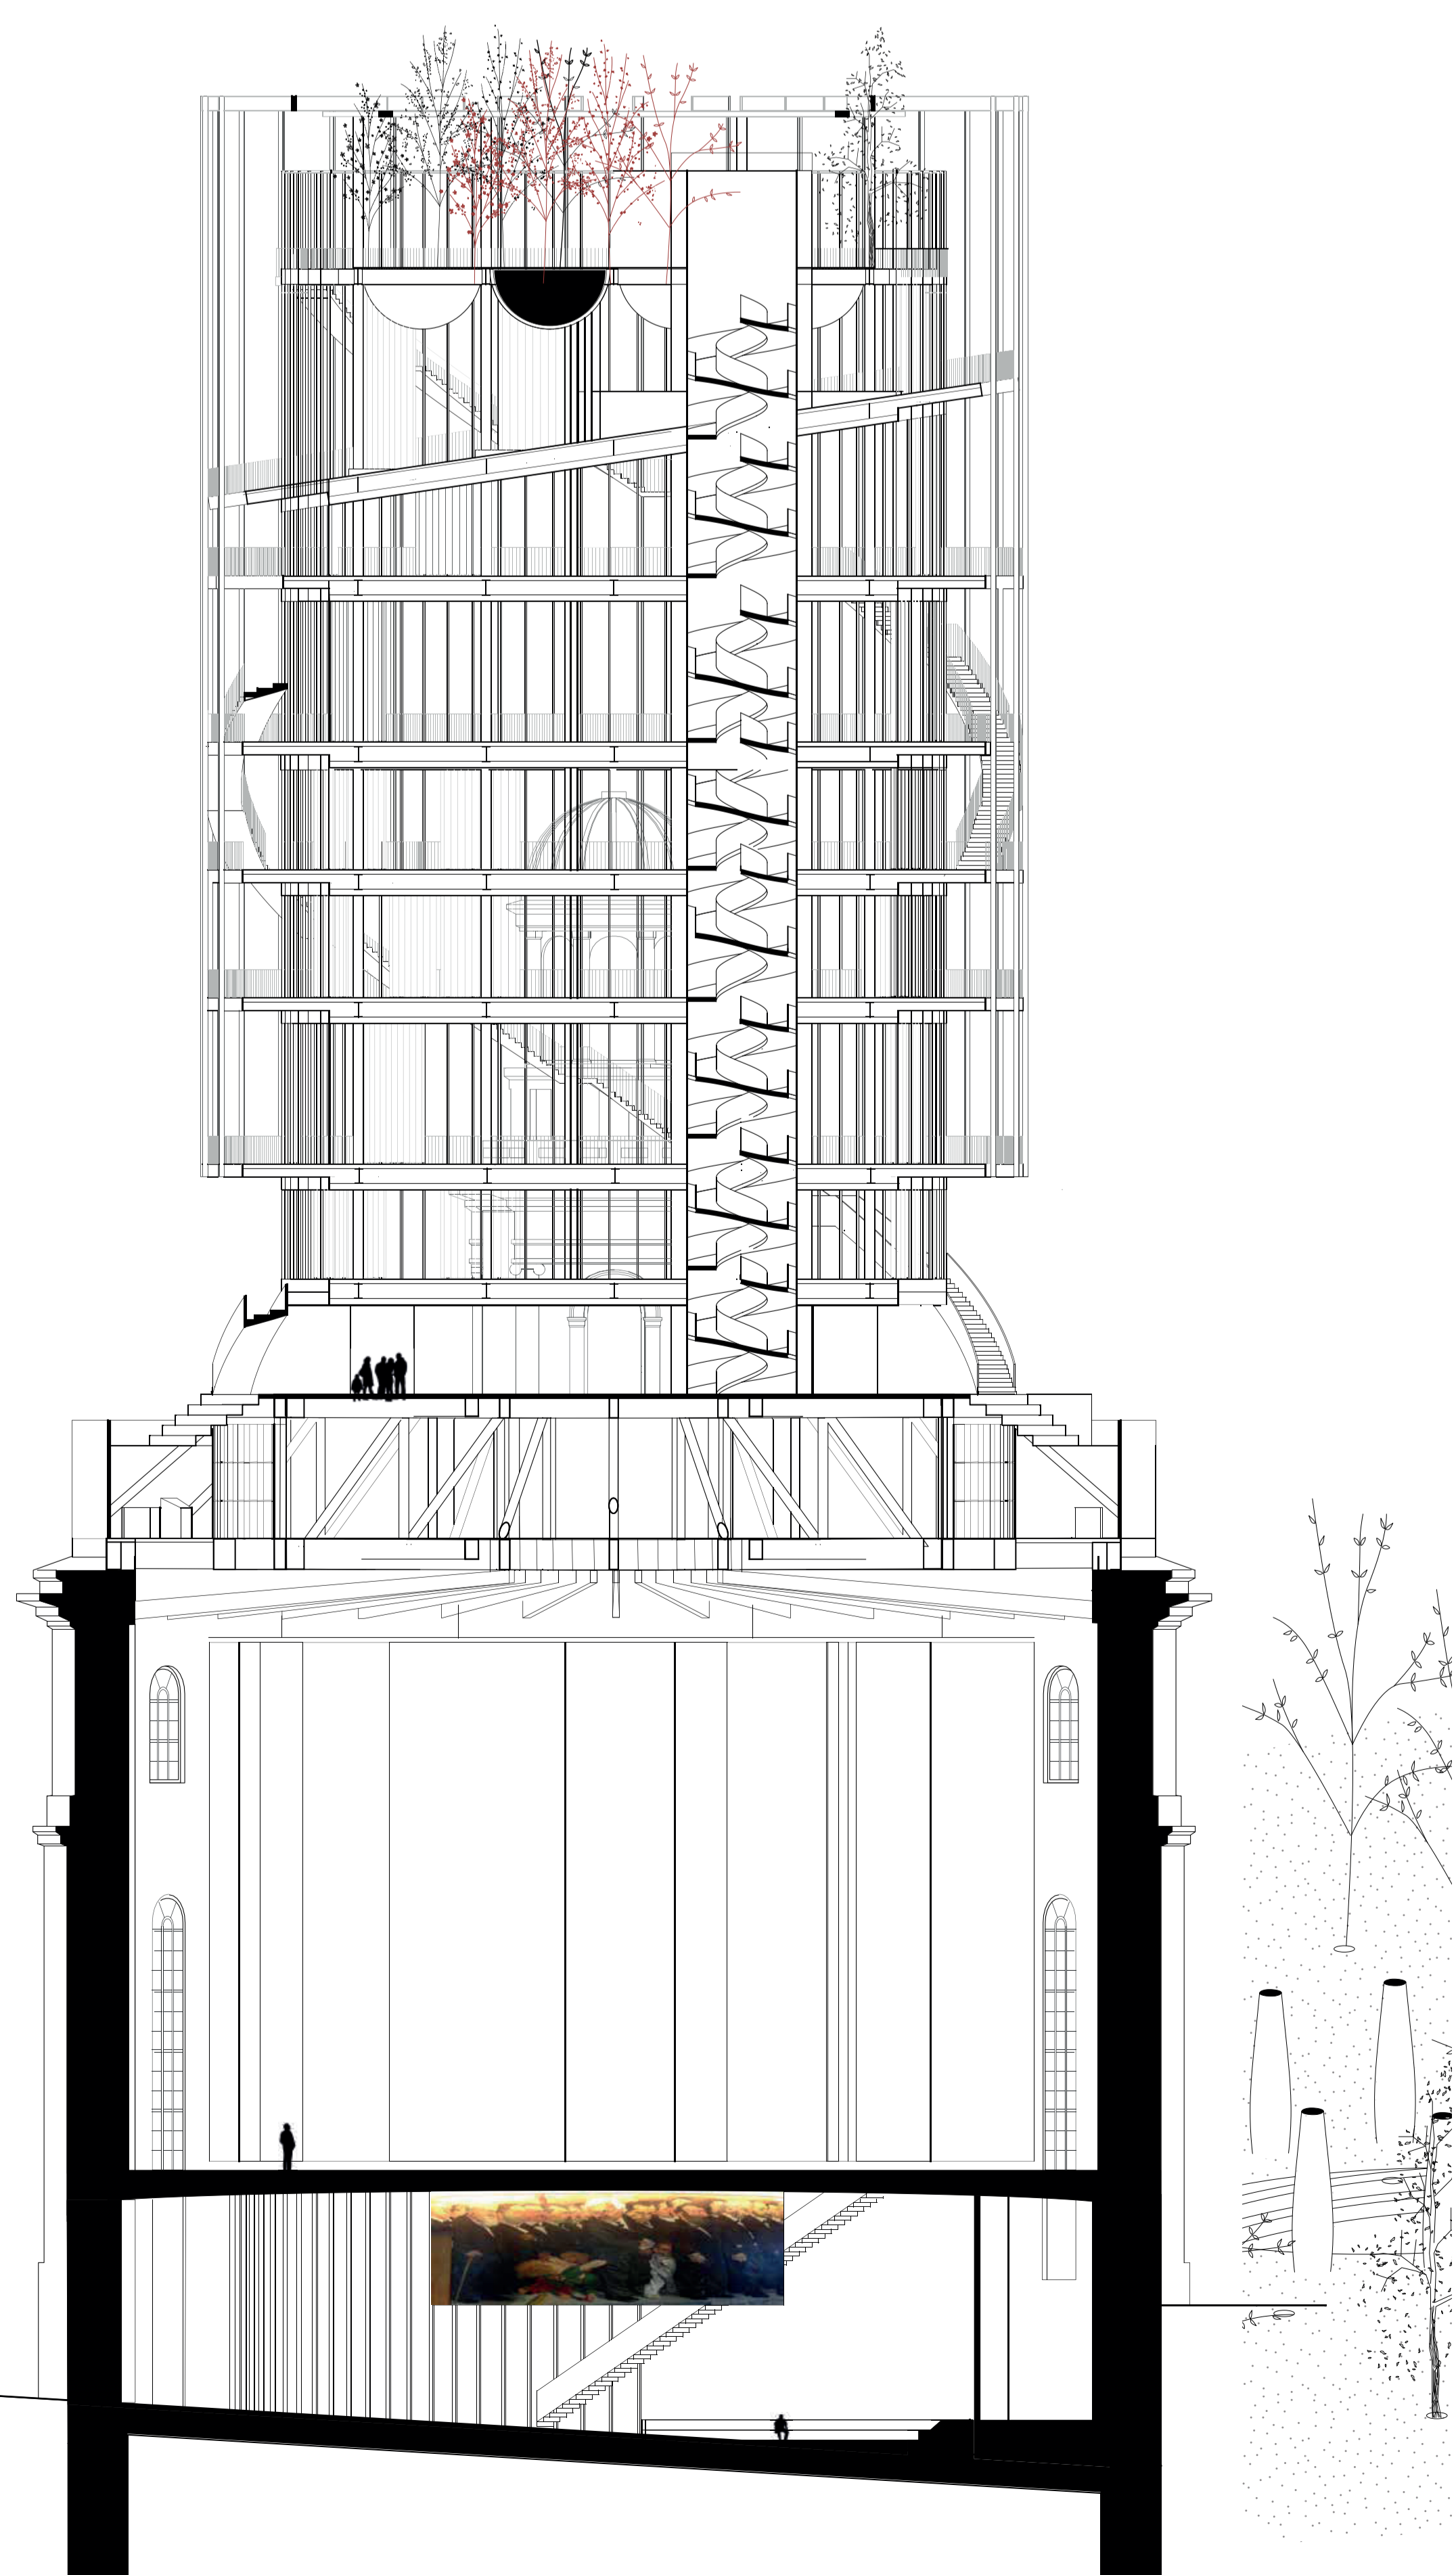


AA 1.200

—|— a —|— c

—|— a —|— c


—|— A
—|— B

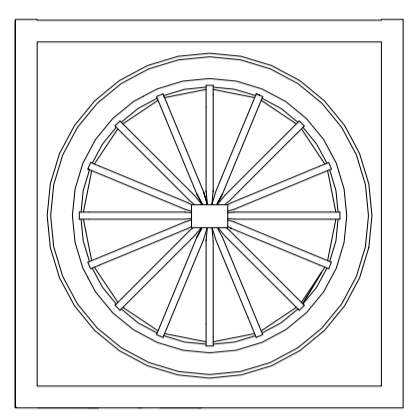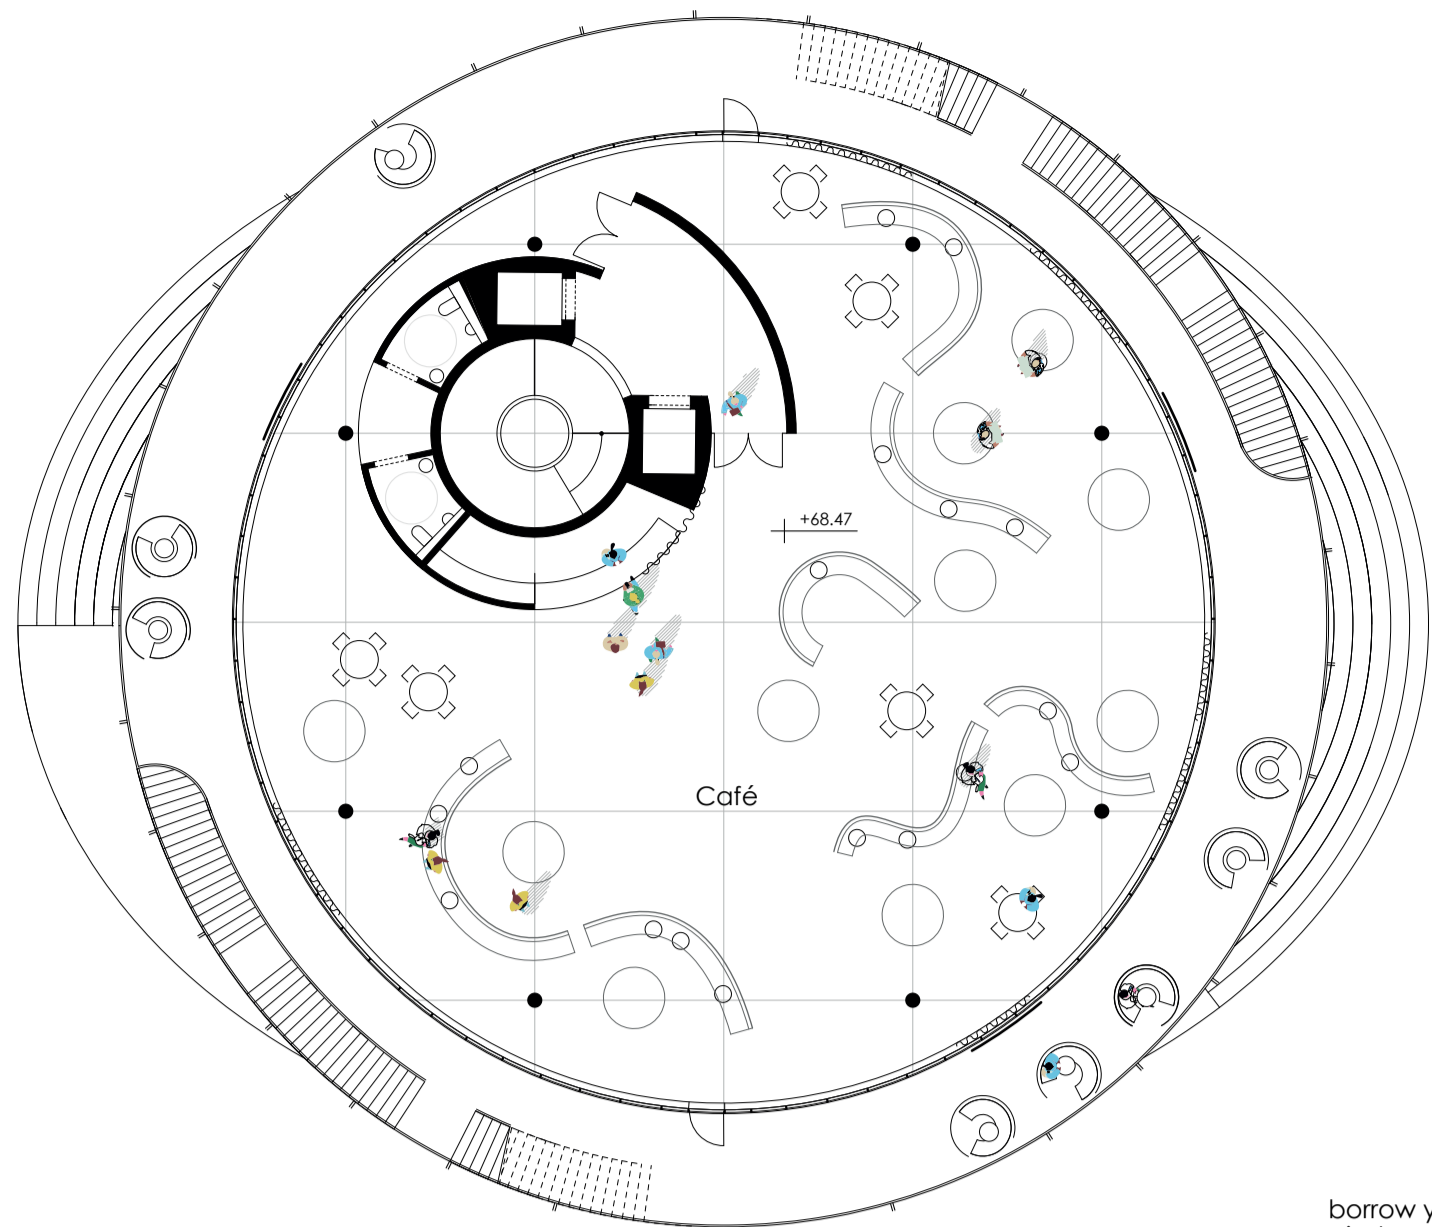

8. OG 1.200

borrow you a person
instead of a book



—|— A
—|— B

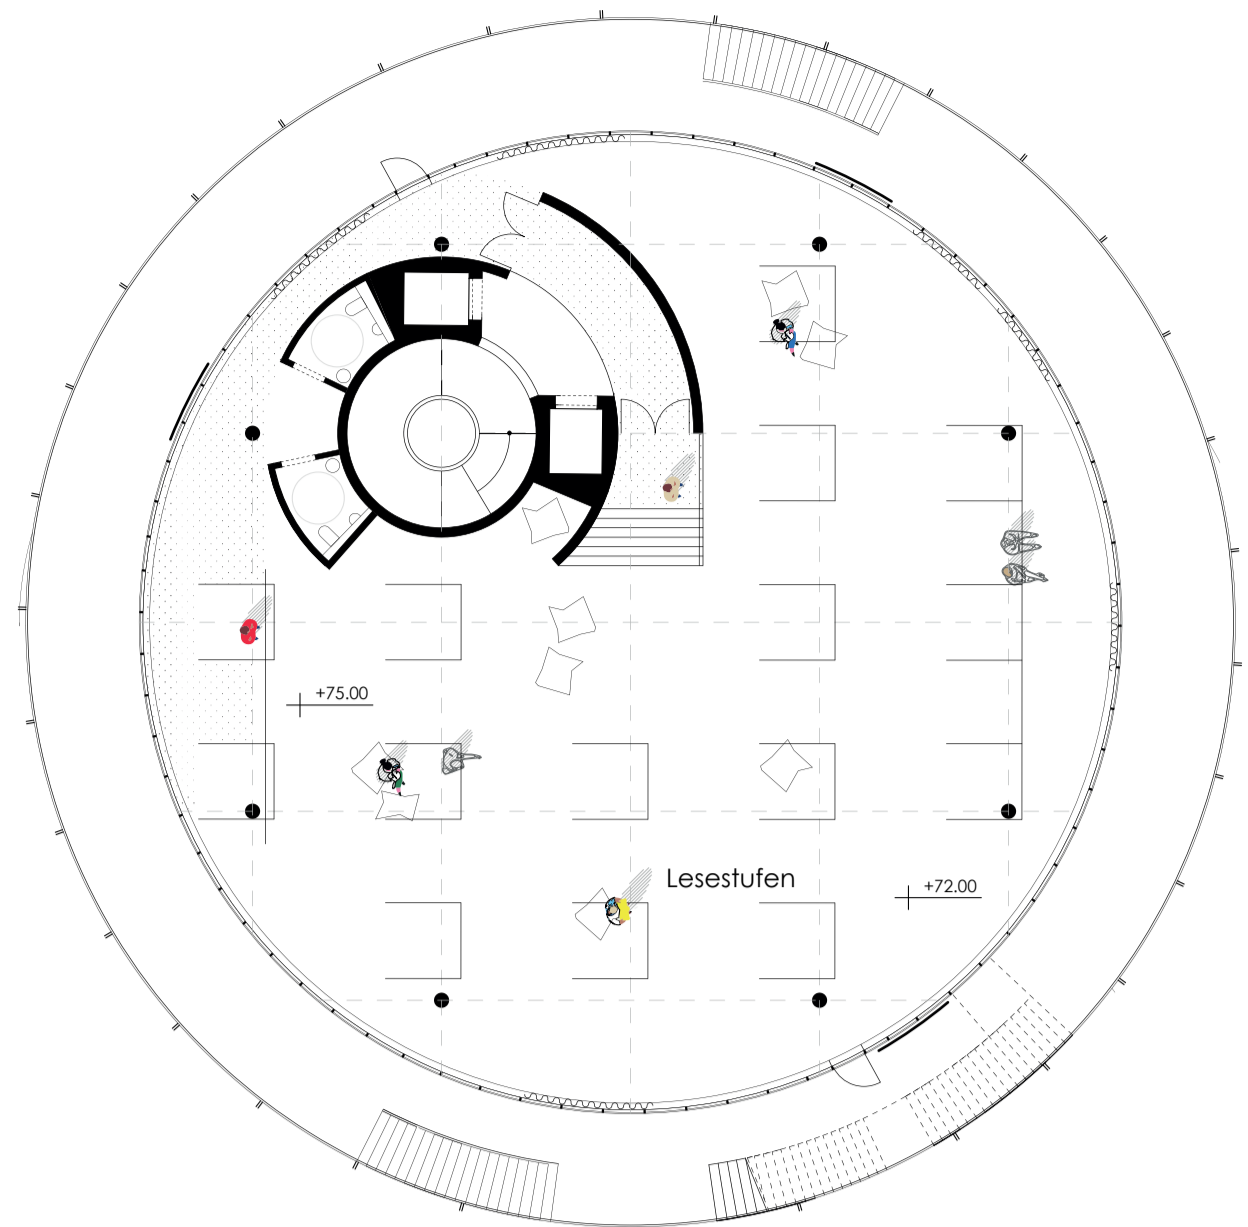


9. OG 1.200

—|— a —|— c

—|— a —|— c

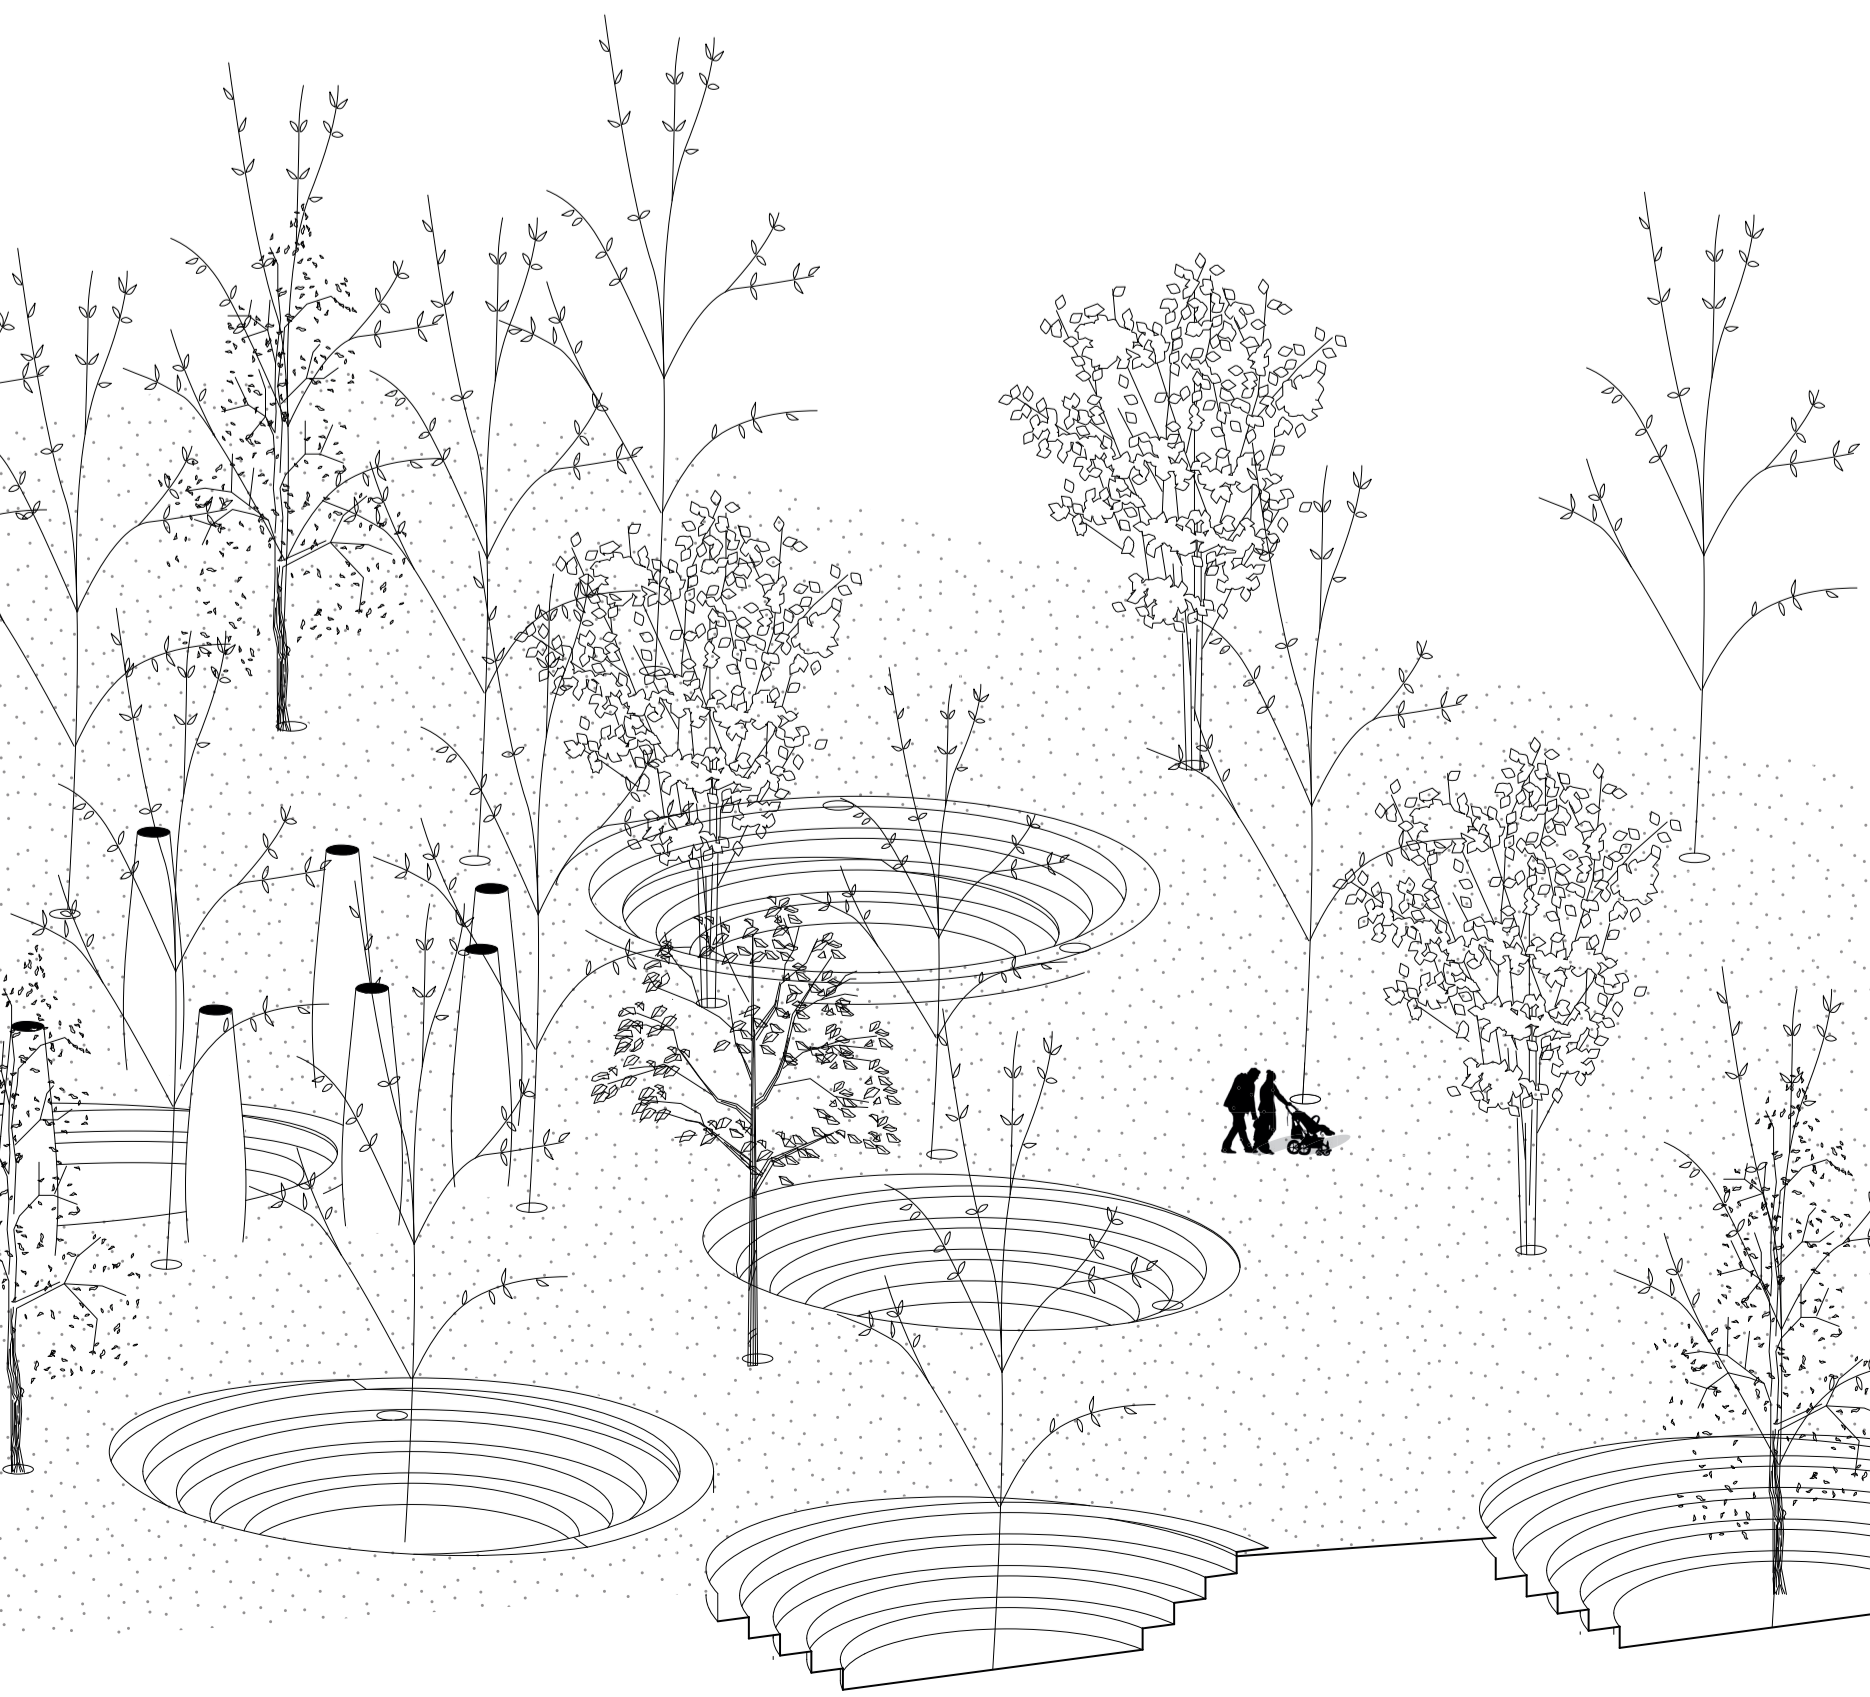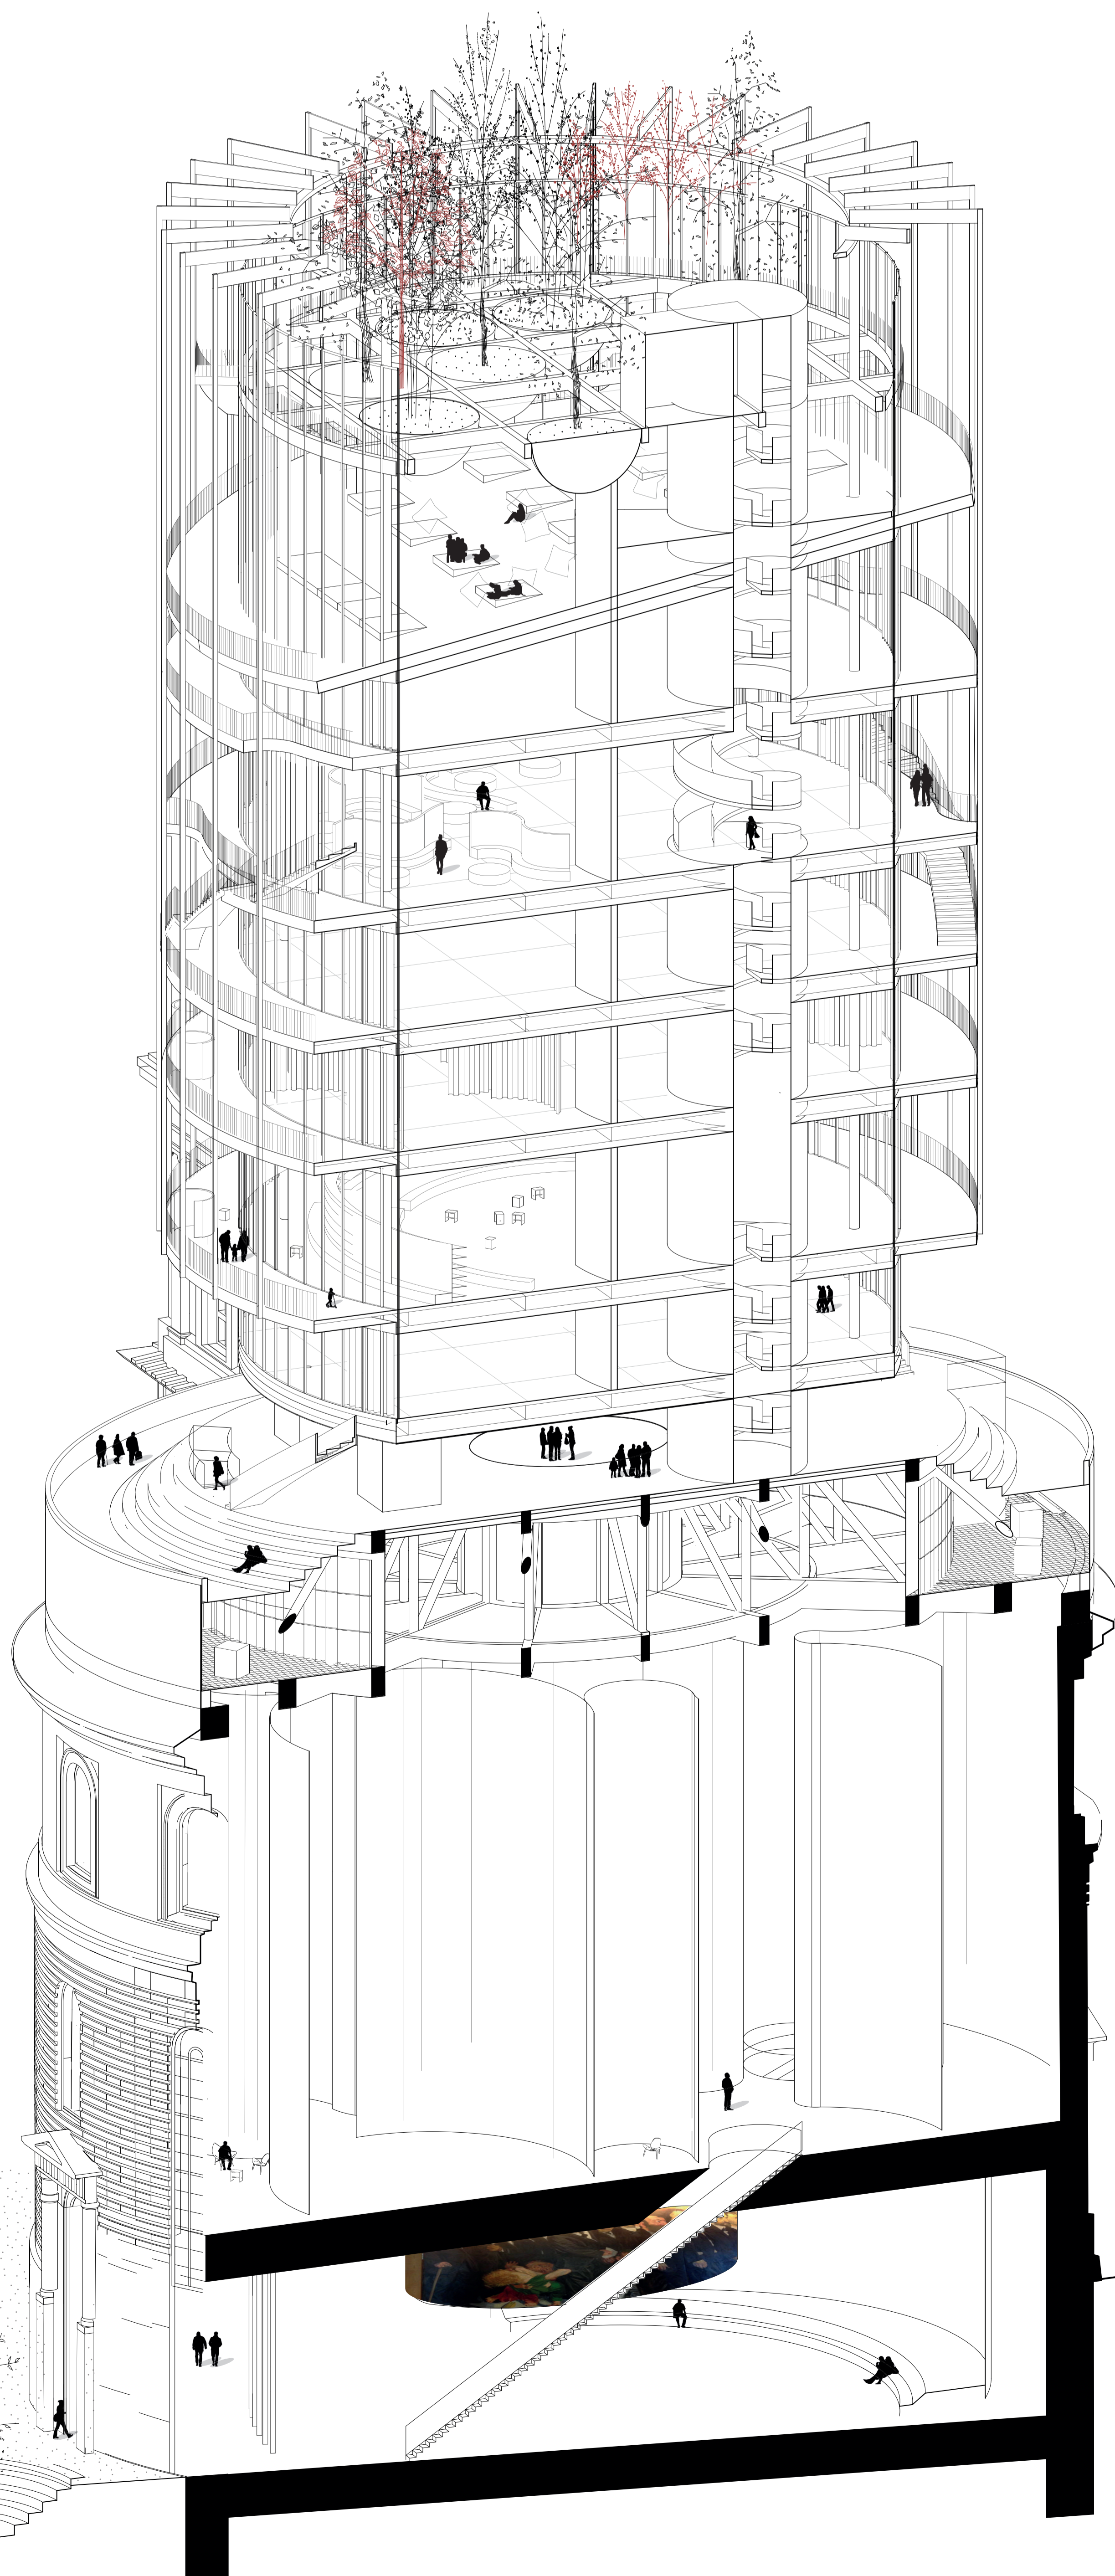

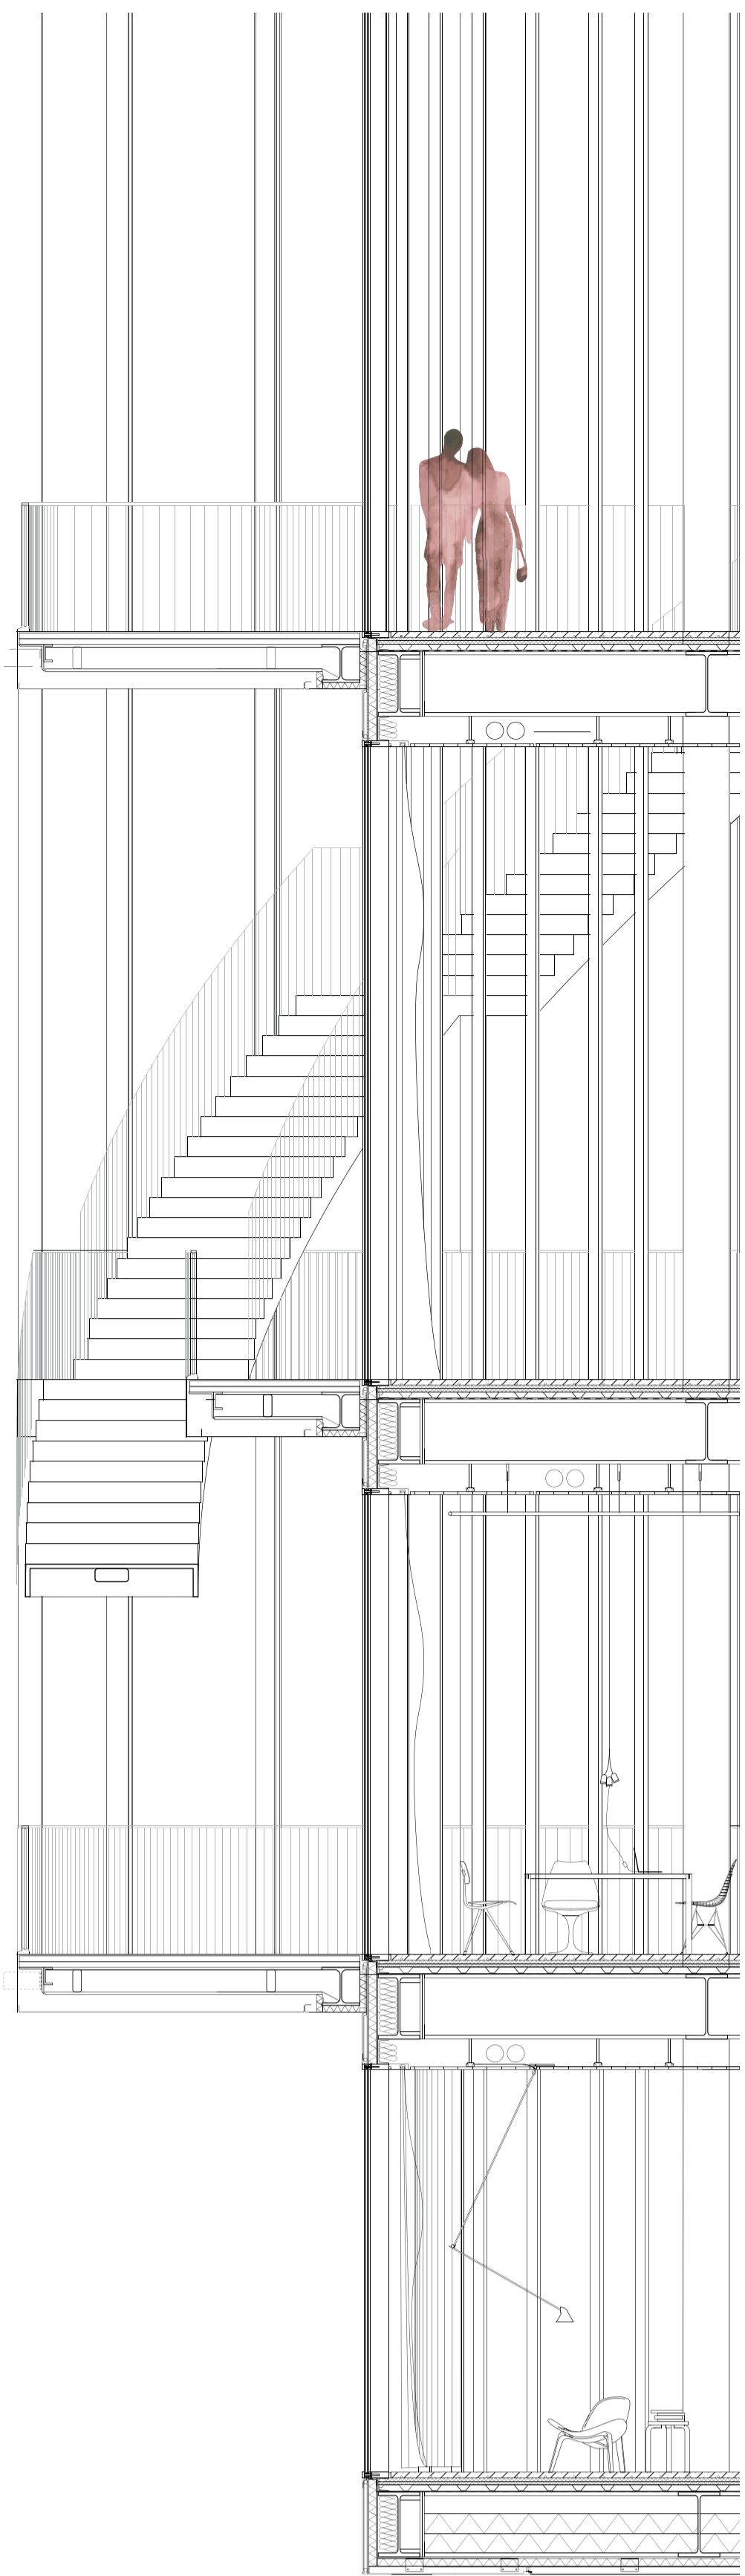

Lesestufen

Konstruktion

Geschossdecken

Gussasphalteschicht mit Kupferrohren als Heißeisstrich geschliffen
Sichtoberfläche, schwimmend
Trennlage Gröupappe

Trittschalldämmung
Holzfaserdämmplatte
Lignin gebunden lose verlegt

Trapezblech
Masseschüttung Sand lose in den Sicken

Stahlskelettkonstruktion
Tragprofil HEB 700

Unterkonstruktion
C-Profile Aluminium

Abhängecke Gitterrost
mit Installationsraum

flexible Anschlussmöglichkeit
für Strom und Licht

Absturzsicherung Stahl

Trapezblech

Stahlkonsole
Hauptträger
Nebenträger

Pfosten Riegel

raumhohe Verglasung
winddichter Anschluss

thermischer Vorhang
reflektierender Stoff zur Glasseite
dekorativer Stoff innenligend

Unterseite verspiegelt

Edelstahlbekleidung,
Kassette 1,5mm, Oberfläche
glasperlengestrahlt


Raumfachwerk

Mauerwerk Bestand


Deckenuntersicht Plenarsaal Bestand

Vorhang abgehängen, Seilwinde

Bestandsdecke ertüchtigt

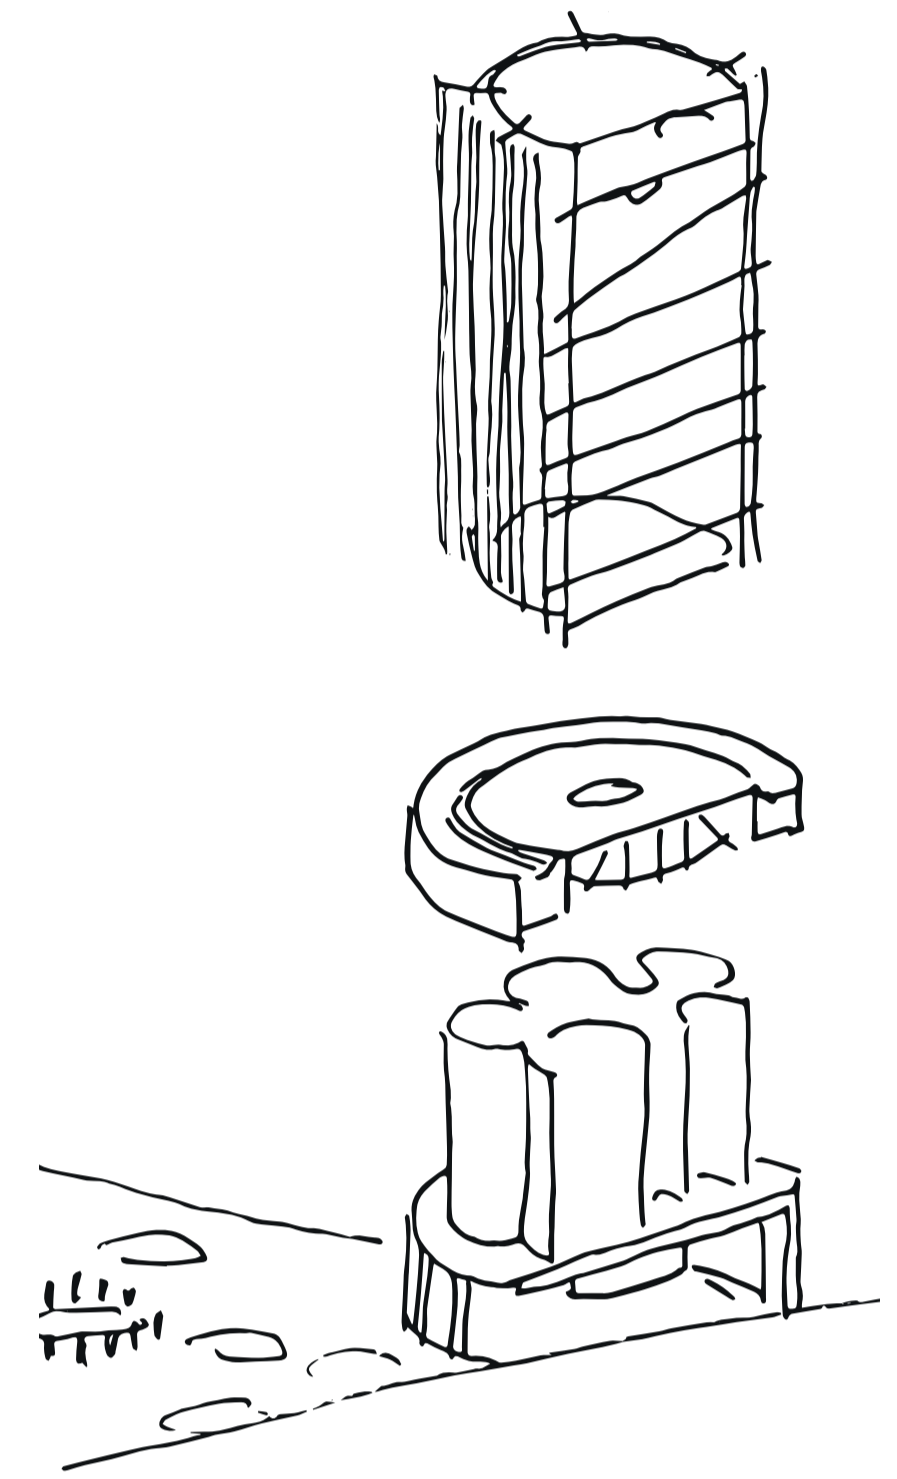

Entwurfsskizze

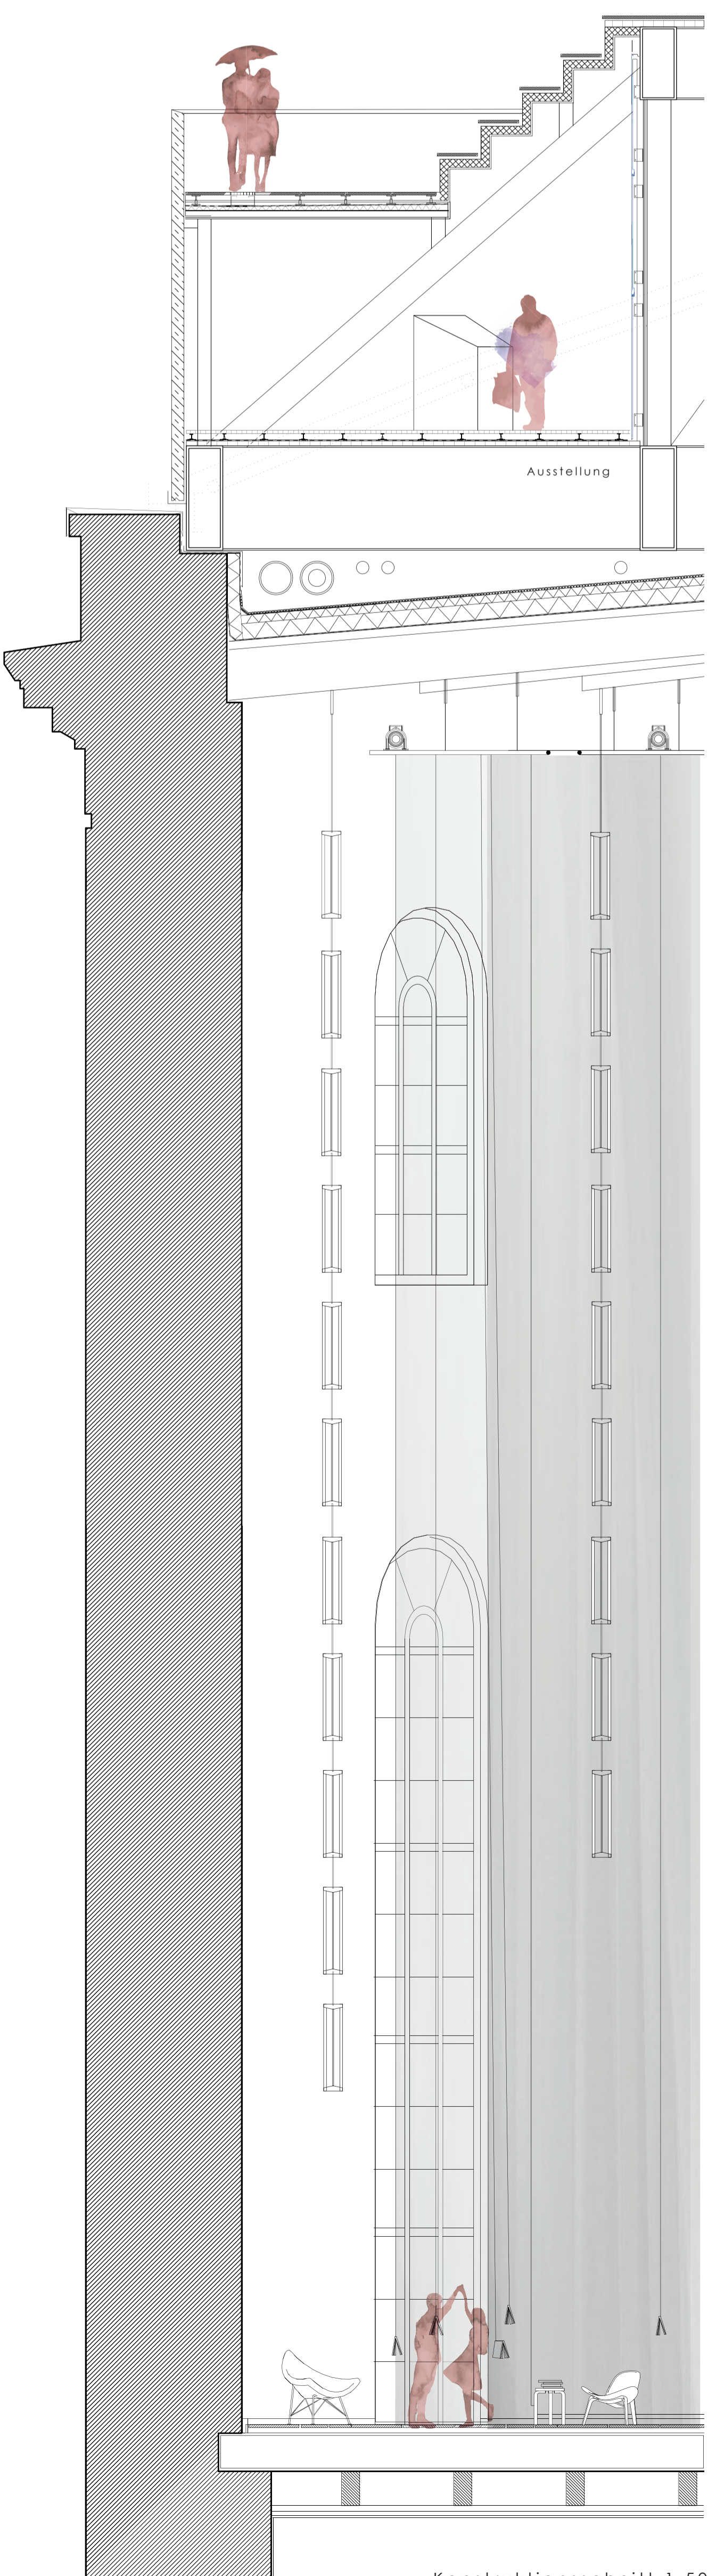

Plenarsaal oder Lesesaal



Konstruktionsschnitt 1:50